




CALLE S^{ta} URSULA

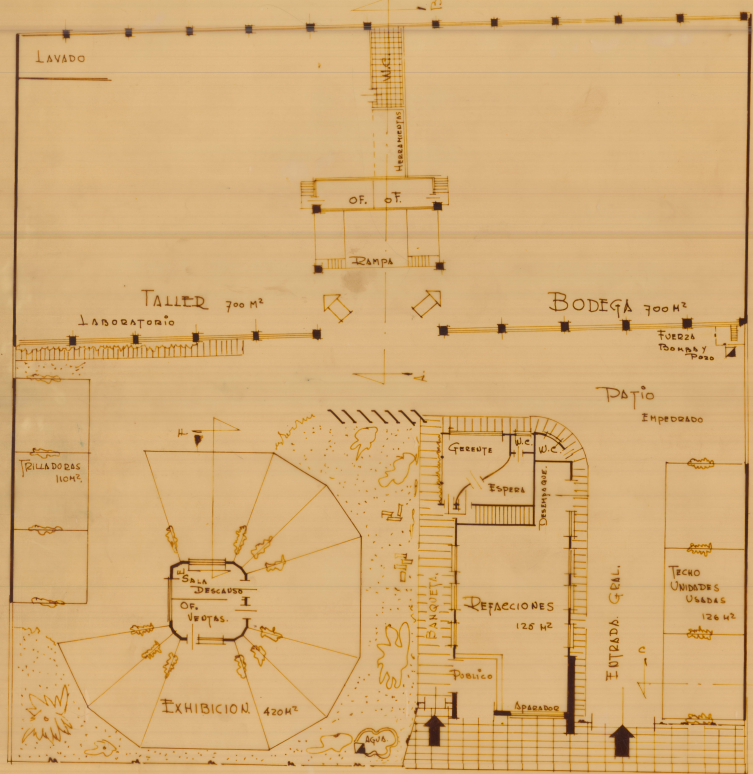

CARRETERA PANAMERICANA

PLANTA BAJA

PROYECTO PARA LA CONSTRUCCION DEL EDIFICIO DENOMINADO EQUIPOS AGRICOLAS PROPIEDAD DEL SR. ING. ARTURO NIETO EN CELAYA GTO.

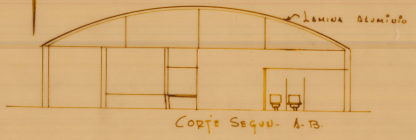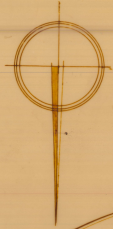

Corte Sección A-B


CONSTRUCTORA DEL CENTRO
ING. A. MARINÉ



ESCALA = 1/200



Corte Sección C-D. Escala 1/100

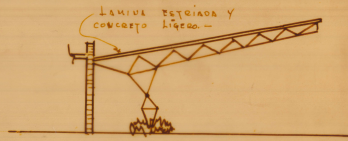

Corte Sección E-F. Escala 1/400



Perspectiva

200