


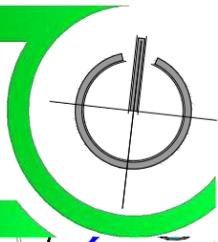

NORTE



- NOTAS:  
 (1) EL NIVEL ±0.00 ES IGUAL A 1925  
 (2) LAS COTAS RIGEN AL DIBUJO  
 (3) COTAS Y NIVELES DE 1.00 m EN ADELANTE EN METROS Y COTAS DE 0 A 99 cm EN CENTÍMETROS.

LOCALIZACIÓN




**PLANTA DE CONJUNTO**

ARQUITECTÓNICO



**DATOS GENERALES**

<b>UNIVERSIDAD DE GUANAJUATO</b> DIVISION DE ARTE, ARQUITECTURA Y DISEÑO LICENCIATURA EN ARQUITECTURA		PROYECTO: C. VLADIMIR ALEXANDER VERDÍN BAUTISTA.
NOMBRE DEL PROYECTO: CENTRO DE ARTES Y LETRAS DEL RINCÓN, SAN FRANCISCO DEL RINCÓN, GUANAJUATO.		
NOMBRE DEL PLANO: <b>PLANTA DE CONJUNTO</b>		
UBICACIÓN: AV. FRANCISCO I. MADERO 85N. COL. SAN PEDRO DEL RÍO, SAN FRANCISCO DEL RINCÓN, GTO.		CLAVE DE PLANO Y PAGINA: <b>A-01</b> p. 141
PARTIDA: ARQUITECTÓNICOS.	FECHA: NOV. 2015	ESCALA: 1:1000
	COTAS: METROS	

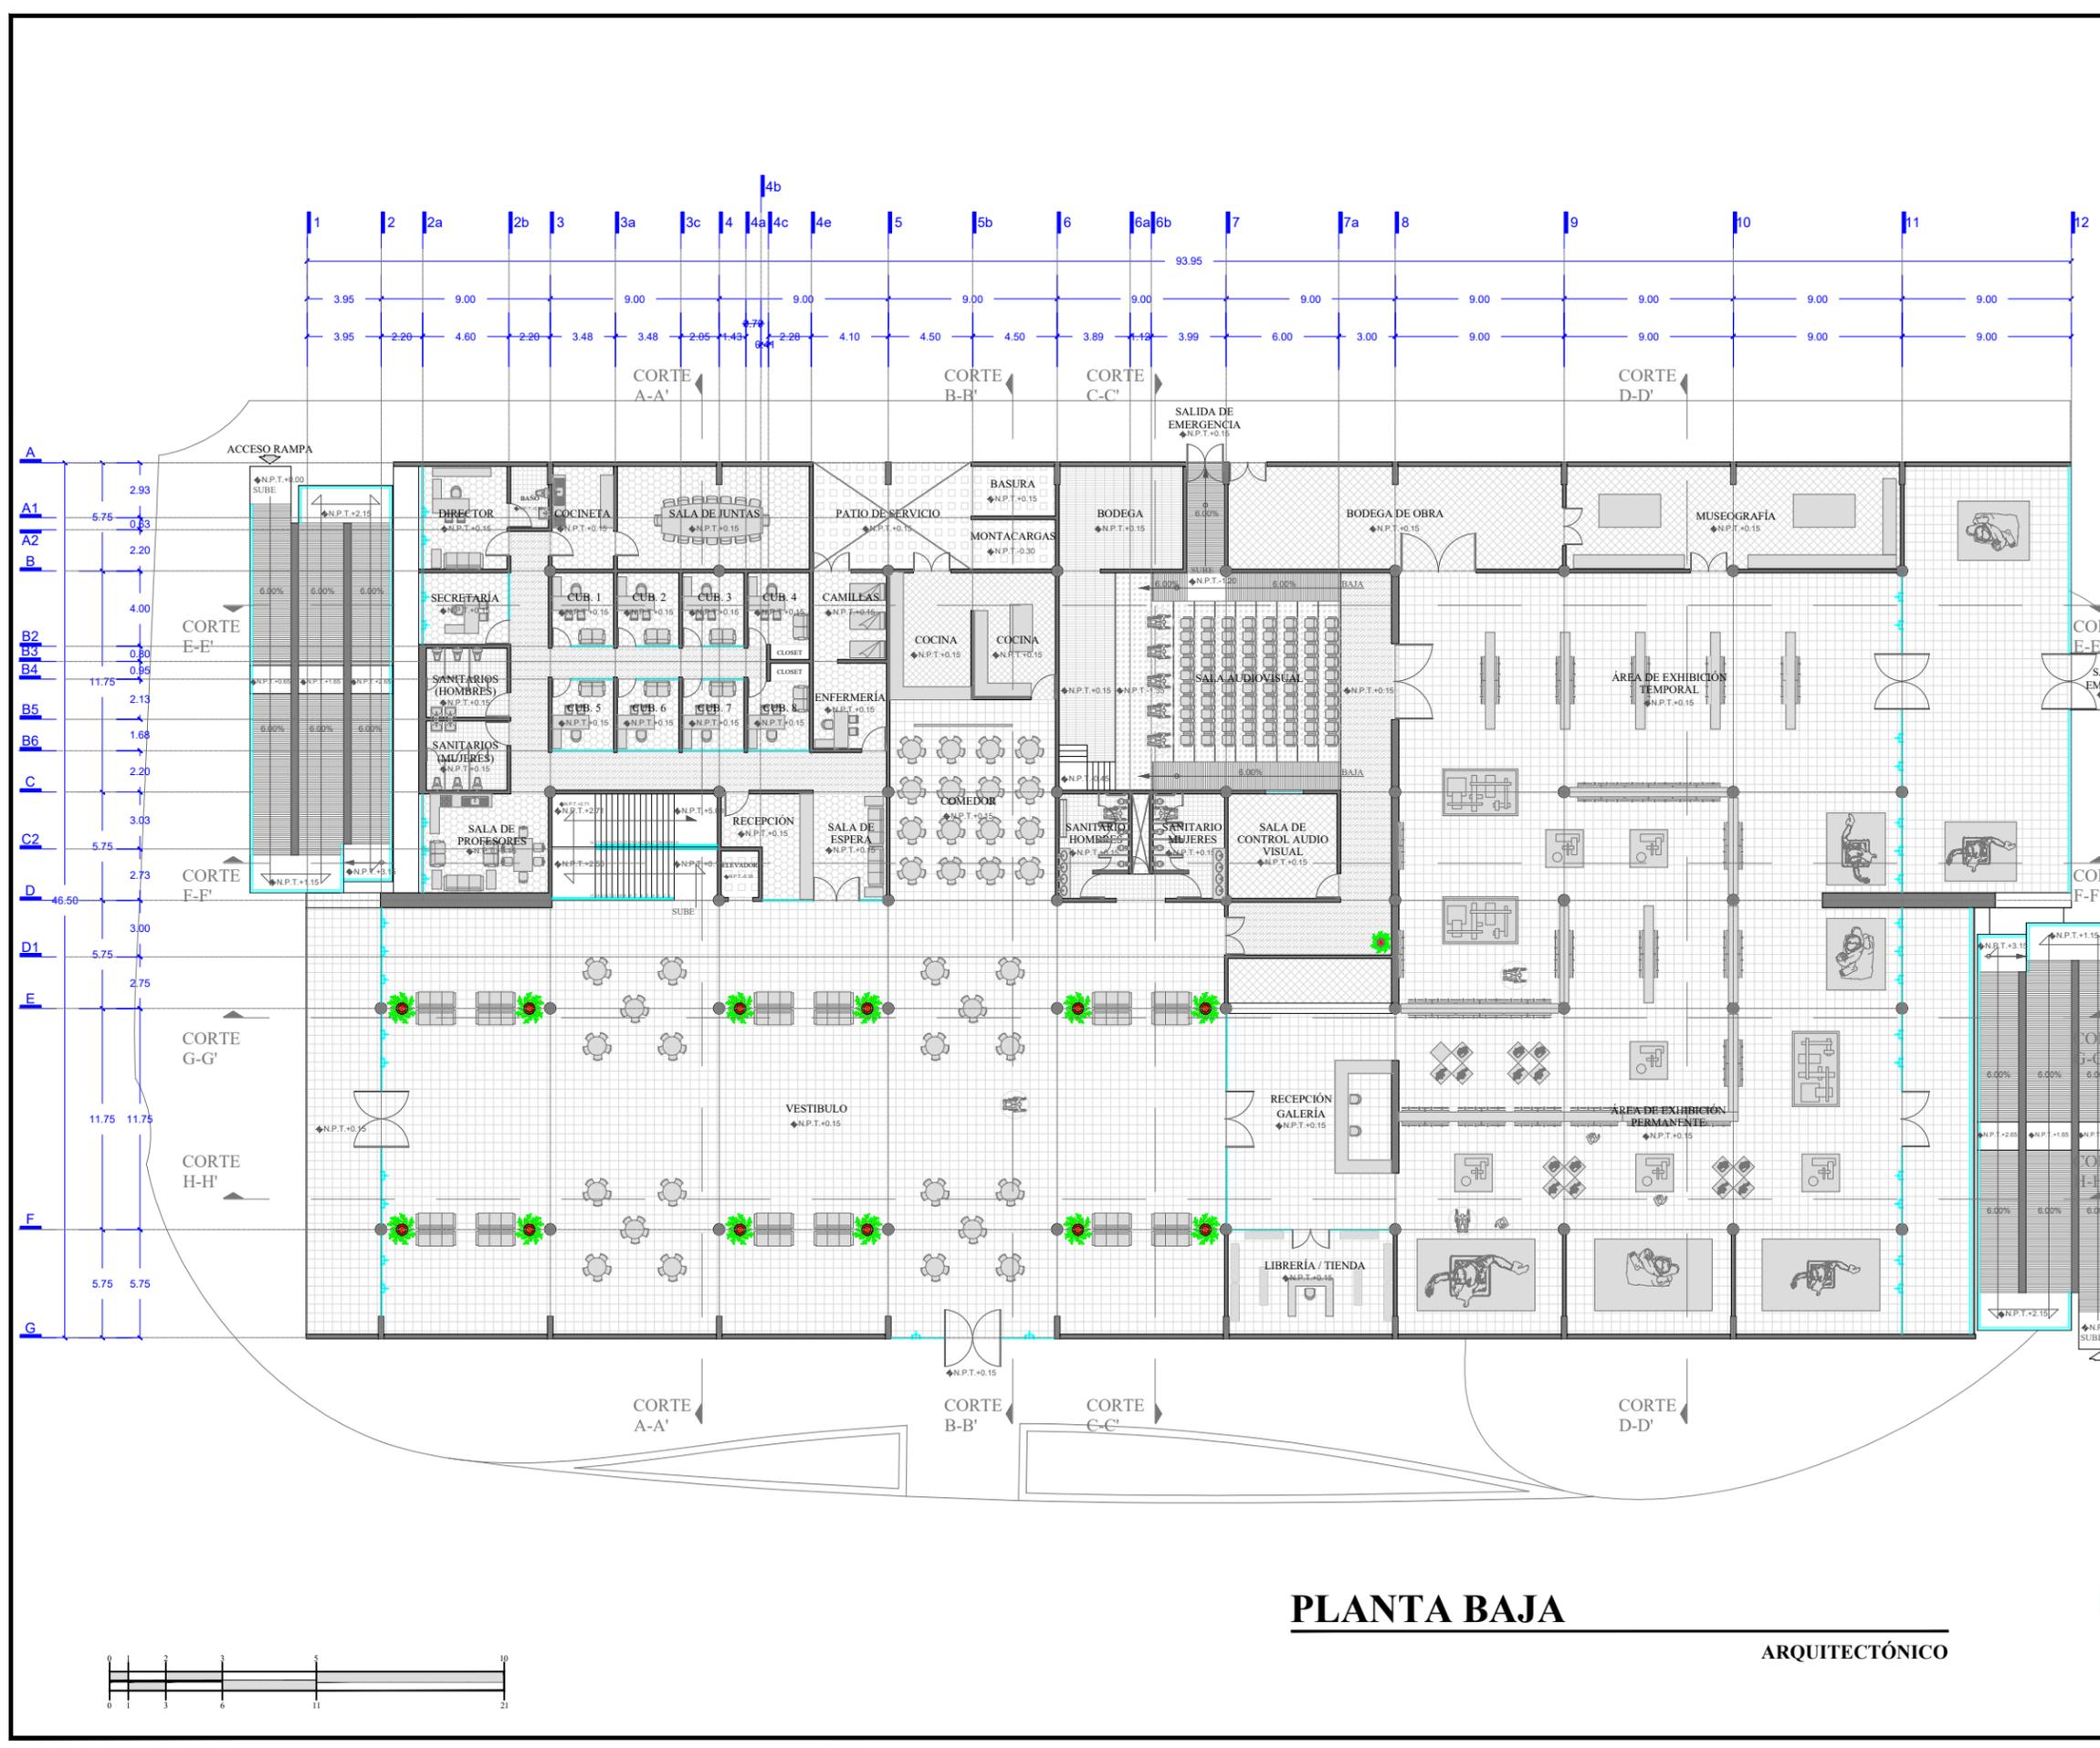

**SIMBOLOGÍA**


N.P.	Indica Nivel de Pretil
N.C.	Indica Nivel de Cubierta
N.L.A.L.	Indica Nivel de Lecho Alto de Losa
N.L.B.L.	Indica Nivel de Lecho Bajo de Losa
N.L.B.P.	Indica Nivel de Lecho Bajo de Plafón
N.C.V.	Indica Nivel de Cerramiento de Ventana
N.D.V.	Indica Nivel de Desplante de Ventana
N.C.P.	Indica Nivel de Cerramiento de Puerta
N.L.B.T.	Indica Nivel de Lecho Bajo de Trabe
N.M.	Indica Nivel de Muro
N.R.	Indica Nivel de Rampa
N.P.T.	Indica Nivel de Piso Terminado
N.E.	Indica Nivel de Estacionamiento
N.B.	Indica Nivel de Banqueta
N.C.	Indica Nivel de Calle
↘ 6.00%	Indica dirección y porcentaje de pendiente en rampa





**DATOS GENERALES**

<p>UNIVERSIDAD DE GUANAJUATO          DIVISIÓN DE ARTE, ARQUITECTURA Y DISEÑO          LICENCIATURA EN ARQUITECTURA</p>	PROYECTO: C. VLADIMIR ALEXANDER VERDÍN BAUTISTA.
	<p>NOMBRE DEL PROYECTO: CENTRO DE ARTES Y LETRAS DEL RINCÓN, SAN FRANCISCO DEL RINCÓN, GUANAJUATO.</p>
<p>NOMBRE DEL PLANO: PLANTA BAJA</p>	<p>CLAVE DE PLANO Y PÁGINA: <b>A-02</b> p. 142</p>
<p>UBICACIÓN: AV. FRANCISCO I. MADERO s/n. COL. SAN PEDRO DEL RÍO, SAN FRANCISCO DEL RINCÓN, GTO.</p>	<p>FECHA: NOV 2015          ESCALA: 1:200          COTAS: METROS</p>
<p>PARTIDA: ARQUITECTÓNICOS</p>	

**PLANTA BAJA**  
ARQUITECTÓNICO

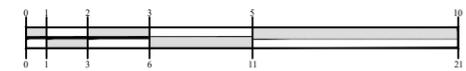

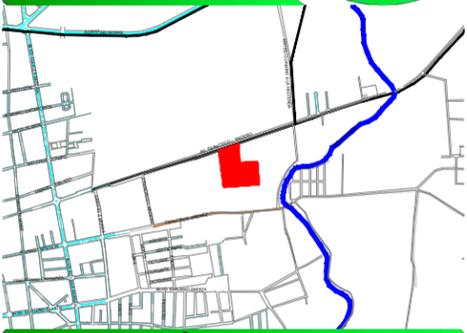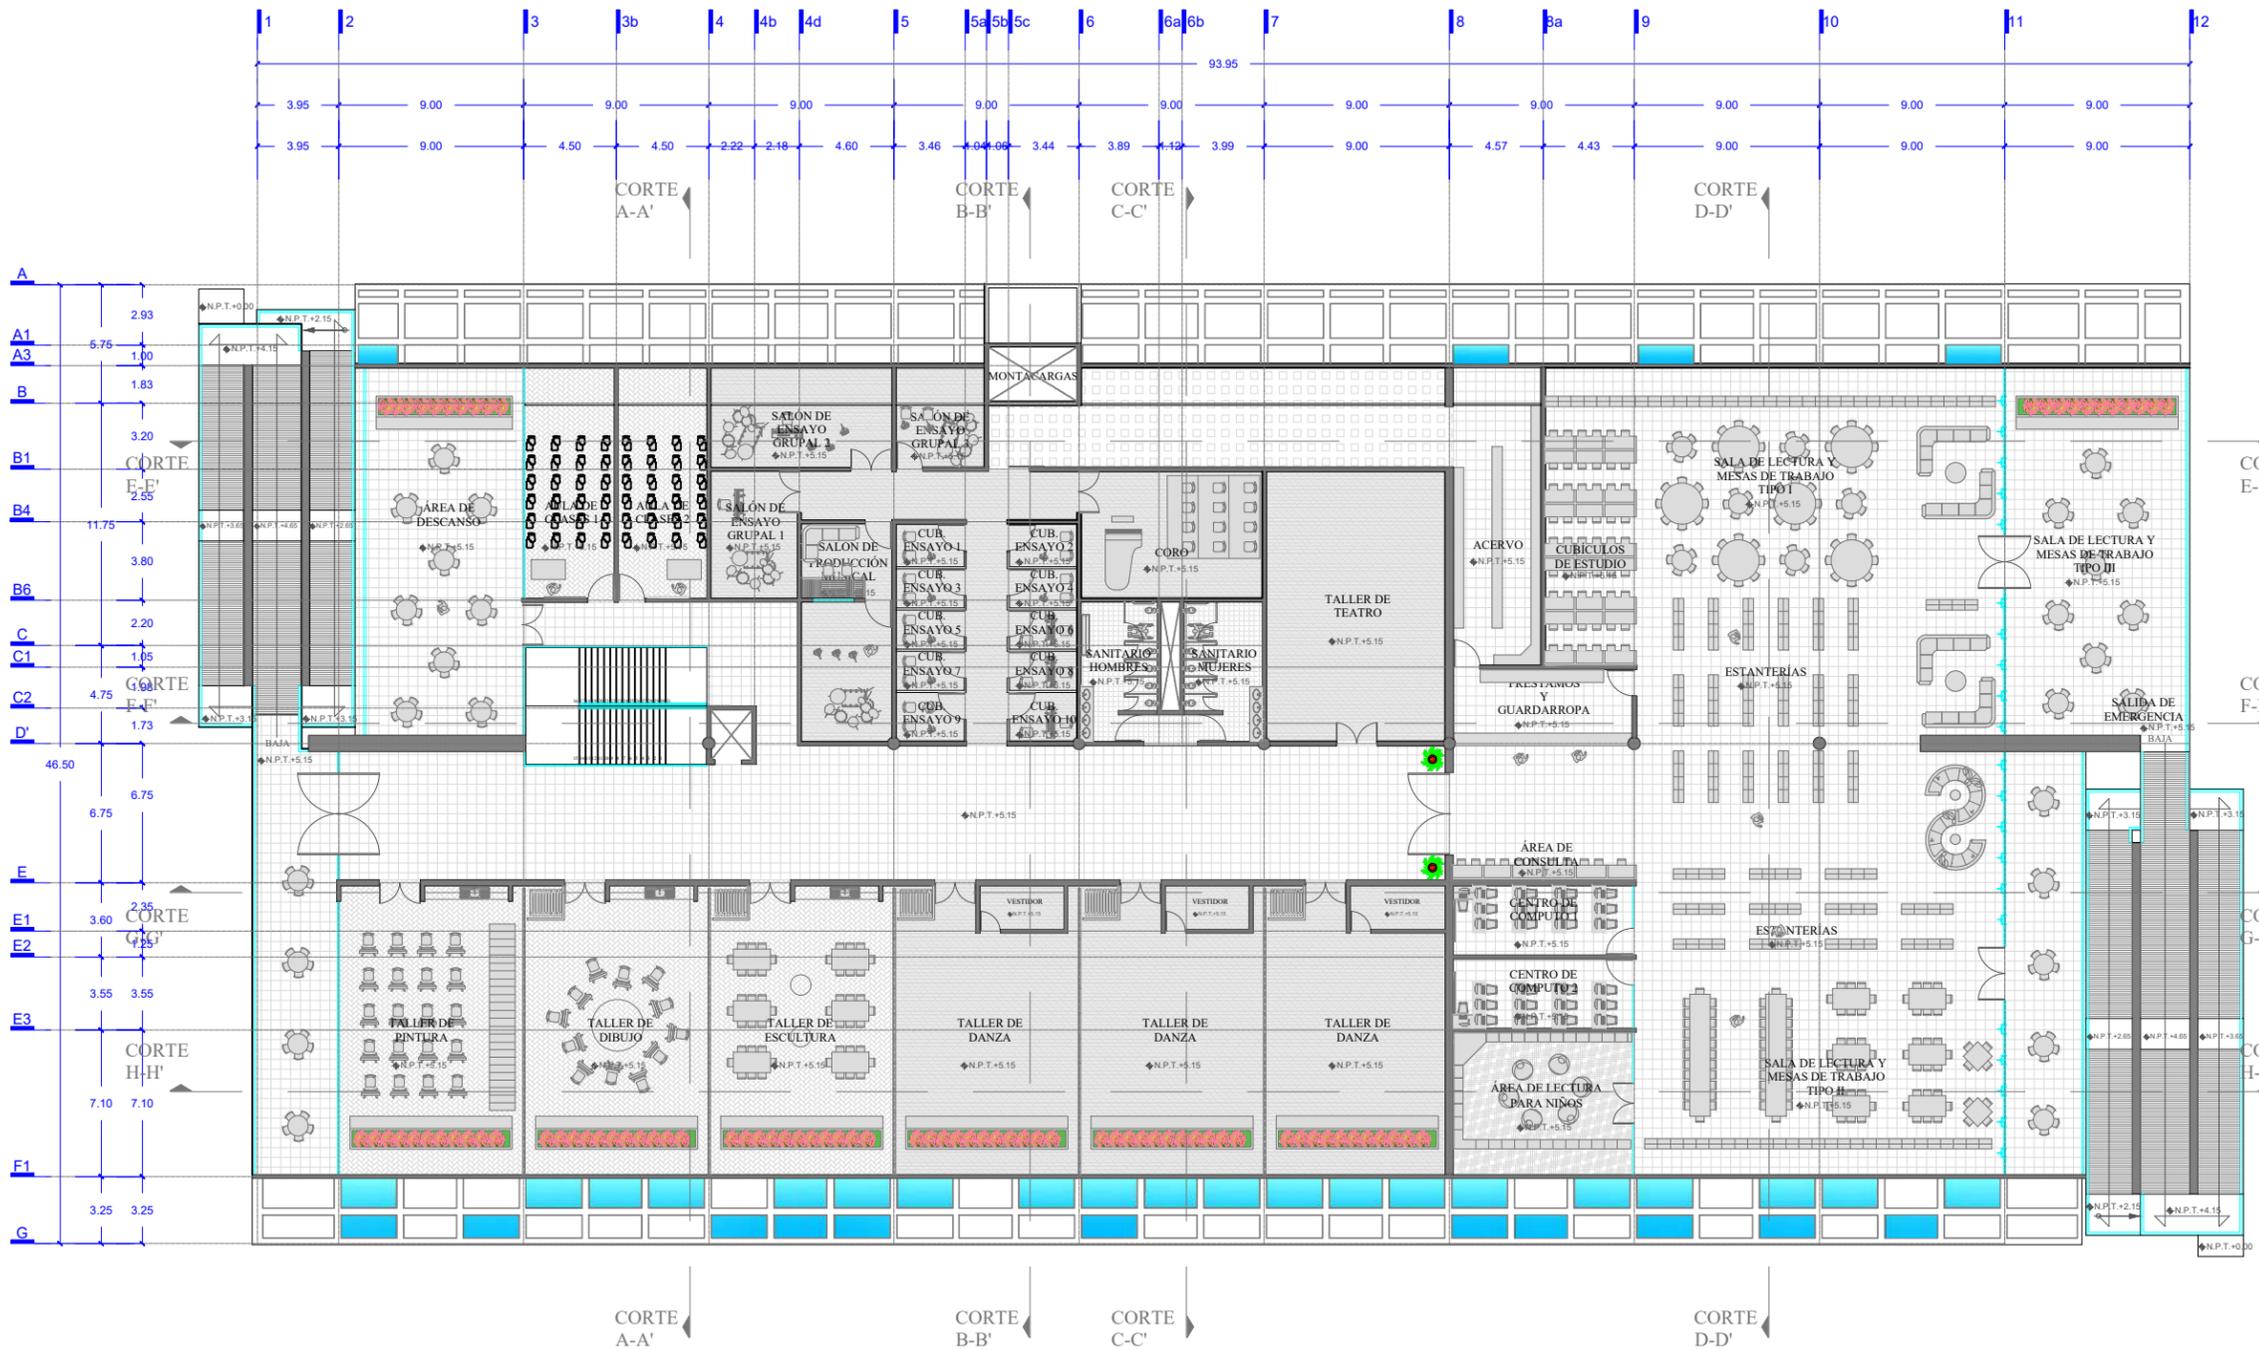

**SIMBOLOGÍA**

N.P.	Indica Nivel de Pretil
N.C.	Indica Nivel de Cubierta
N.L.A.L.	Indica Nivel de Lecho Alto de Losa
N.L.B.L.	Indica Nivel de Lecho Bajo de Losa
N.L.B.P.	Indica Nivel de Lecho Bajo de Plafón
N.C.V.	Indica Nivel de Cerramiento de Ventana
N.D.V.	Indica Nivel de Desplante de Ventana
N.C.P.	Indica Nivel de Cerramiento de Puerta
N.L.B.T.	Indica Nivel de Lecho Bajo de Trabe
N.M.	Indica Nivel de Muro
N.R.	Indica Nivel de Rampa
N.P.T.	Indica Nivel de Piso Terminado
N.E.	Indica Nivel de Estacionamiento
N.B.	Indica Nivel de Banqueta
N.C.	Indica Nivel de Calle
↘ 6.00%	Indica dirección y porcentaje de pendiente en rampa



**DATOS GENERALES**

UNIVERSIDAD DE GUANAJUATO  
 DIVISION DE ARTE, ARQUITECTURA Y DISEÑO  
 LICENCIATURA EN ARQUITECTURA

PROYECTO:  
 C. VLADIMIR ALEXANDER VERDÍN BAUTISTA.

NOMBRE DEL PROYECTO:  
 CENTRO DE ARTES Y LETRAS DEL RINCÓN, SAN FRANCISCO DEL RINCÓN, GUANAJUATO.


NOMBRE DEL PLANO:  
 PLANTA ALTA

UBICACIÓN:  
 AV. FRANCISCO I. MADRERO s/n. COL. SAN PEDRO DEL RÍO, SAN FRANCISCO DEL RINCÓN, GTO.

FECHA: NOV 2015  
 ESCALA: 1:250  
 COTAS: METROS

CLAVE DE PLANO Y PAGINA:  
**A-03**  
 p. 143

**PLANTA ALTA**  
 ARQUITECTÓNICO

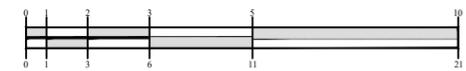

**NORTE**

NOTAS:  
 ● EL NIVEL ±0.00 ES IGUAL A 1992.5  
 ● LAS COTAS RIGEN AL DIBUJO  
 ● COTAS Y NIVELES DE 1.00 m EN ADELANTE EN METROS Y COTAS DE 9 A 99 cm EN CENTÍMETROS.



**LOCALIZACIÓN**

**SIMBOLOGÍA**

N.P.	Indica Nivel de Prestil
N.C.	Indica Nivel de Cubierta
N.L.A.L.	Indica Nivel de Lecho Alto de Losa
N.L.B.L.	Indica Nivel de Lecho Bajo de Losa
N.L.B.P.	Indica Nivel de Lecho Bajo de Plafón
N.C.V.	Indica Nivel de Cerramiento de Ventana
N.D.V.	Indica Nivel de Desplante de Ventana
N.C.P.	Indica Nivel de Cerramiento de Puerta
N.L.B.T.	Indica Nivel de Lecho Bajo de Trabe
N.M.	Indica Nivel de Muro
N.R.	Indica Nivel de Rampa
N.P.T.	Indica Nivel de Piso Terminado
N.E.	Indica Nivel de Estacionamiento
N.B.	Indica Nivel de Banqueta
N.C.	Indica Nivel de Calle

↔ 6.00% Indica dirección y porcentaje de pendiente en rampa


**CROQUIS DE LOCALIZACIÓN**

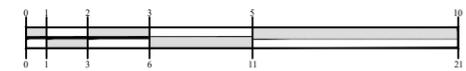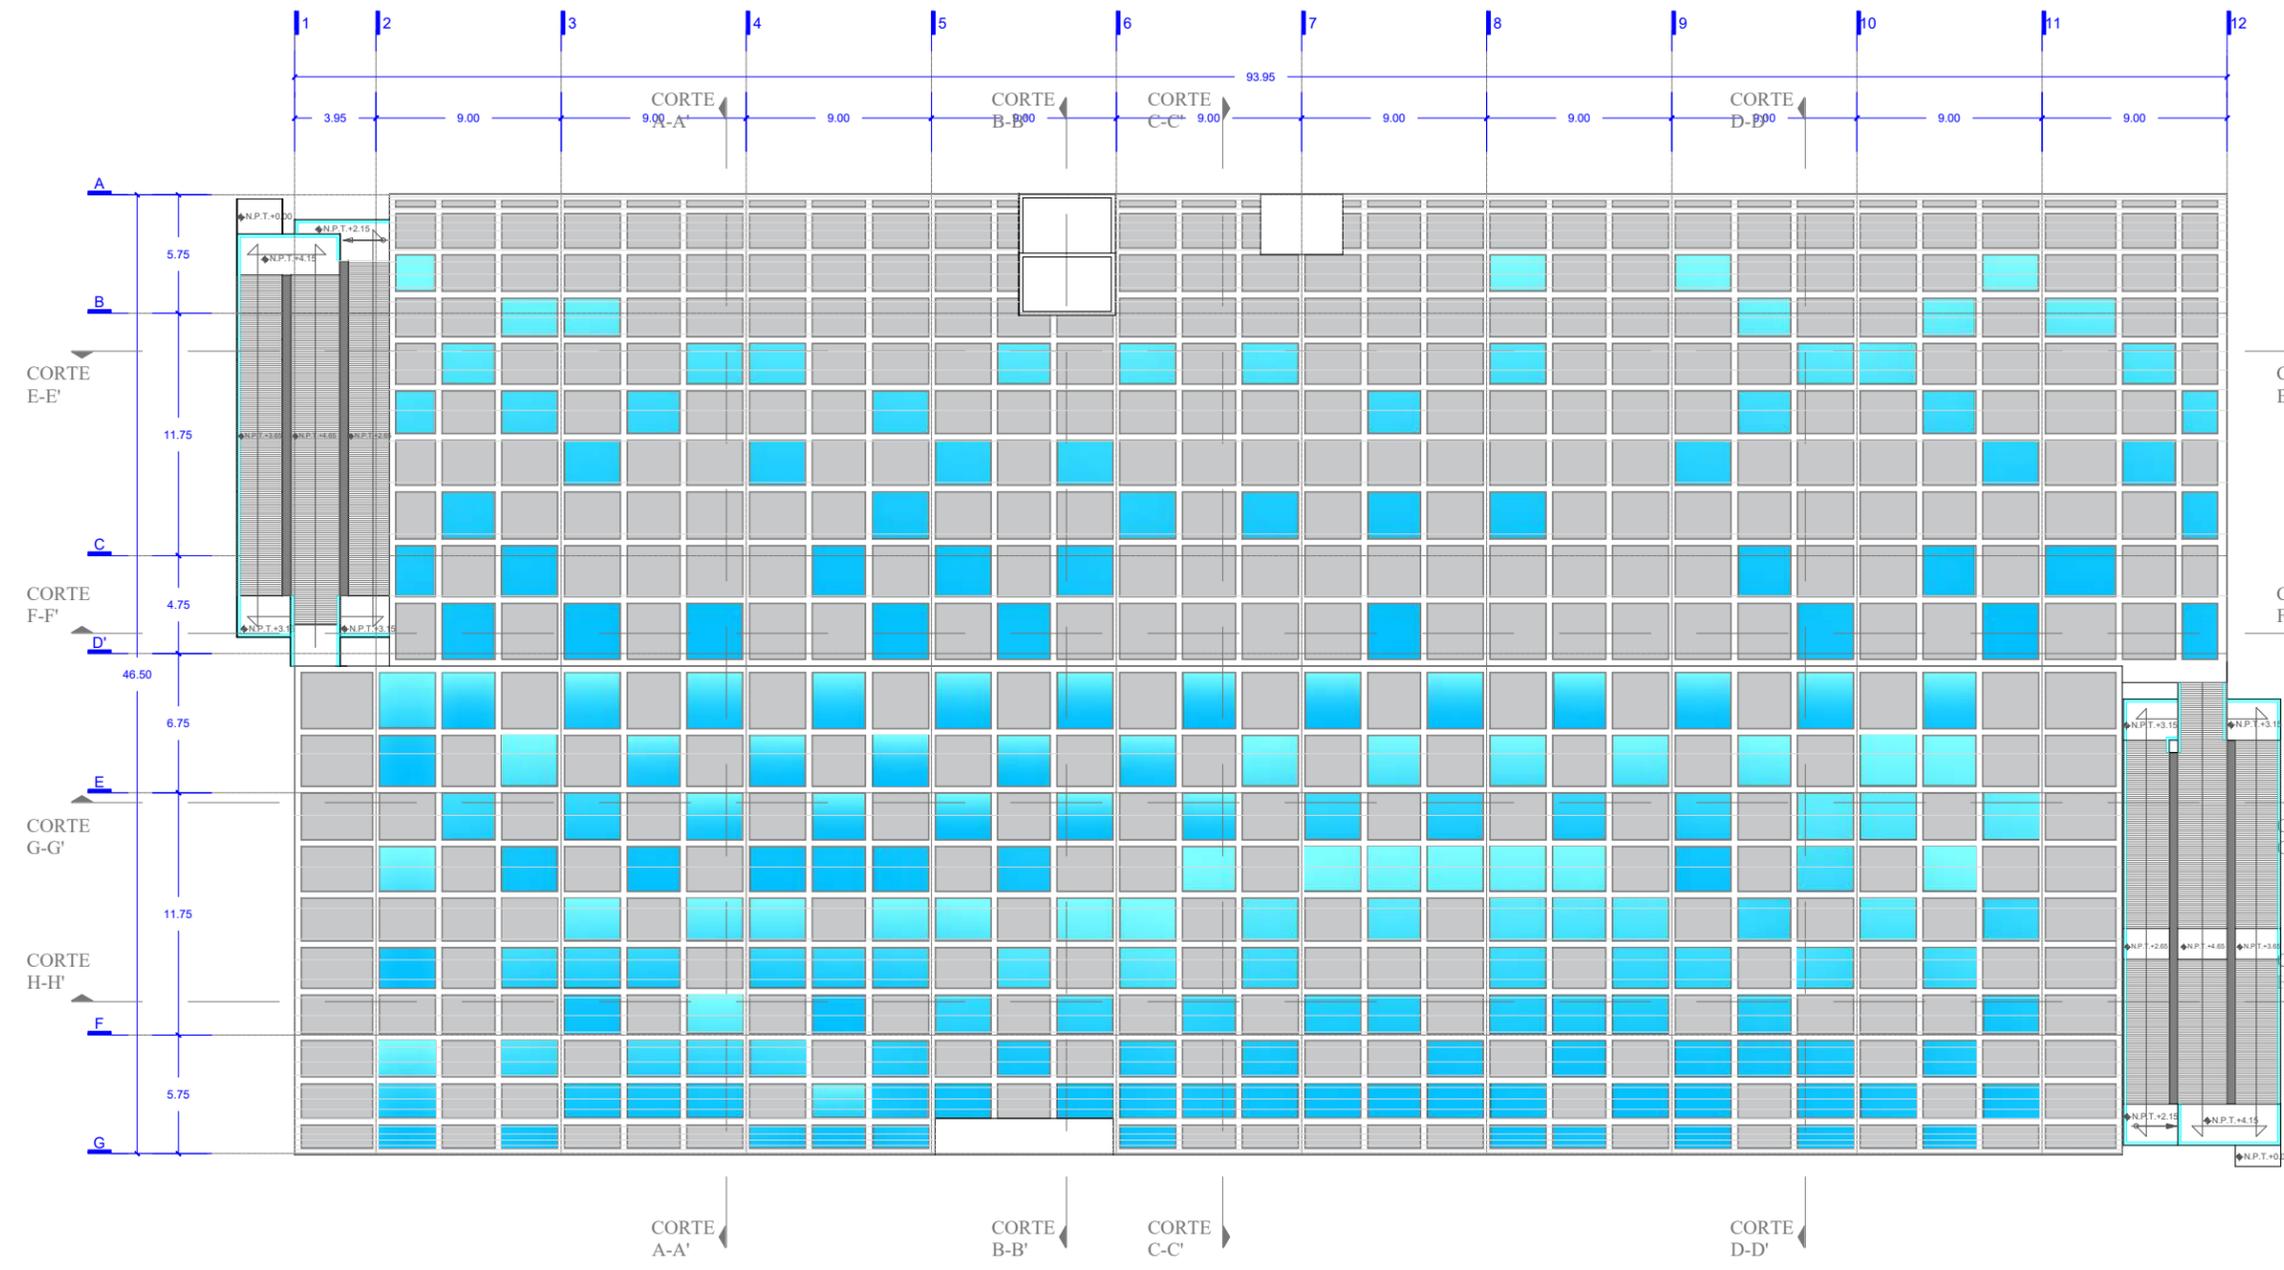

**PLANTA DE AZOTEA**  
 ARQUITECTÓNICO


**DATOS GENERALES**

<p>UNIVERSIDAD DE GUANAJUATO          DIVISIÓN DE ARTE, ARQUITECTURA Y DISEÑO          LICENCIATURA EN ARQUITECTURA</p>	PROYECTO: C. VLADIMIR ALEXANDER VERDÍN BAUTISTA.
	<p>CLAVE DE PLANO Y PAGINA:  <b>A-04</b>          p. 144</p>
<p>NOMBRE DEL PROYECTO:          CENTRO DE ARTES Y LETRAS DEL RINCÓN, SAN FRANCISCO DEL RINCÓN, GUANAJUATO.</p>	<p>FECHA:          NOV 2015</p>
<p>NOMBRE DEL PLANO:          PLANTA DE AZOTEA</p>	<p>ESCALA:          1:500</p>
<p>UBICACIÓN:          AV. FRANCISCO I. MADERO s/n. COL. SAN PEDRO DEL RÍO, SAN FRANCISCO DEL RINCÓN, GTO.</p>	<p>COTAS:          METROS</p>
<p>PARTIDA:          ARQUITECTÓNICOS.</p>	

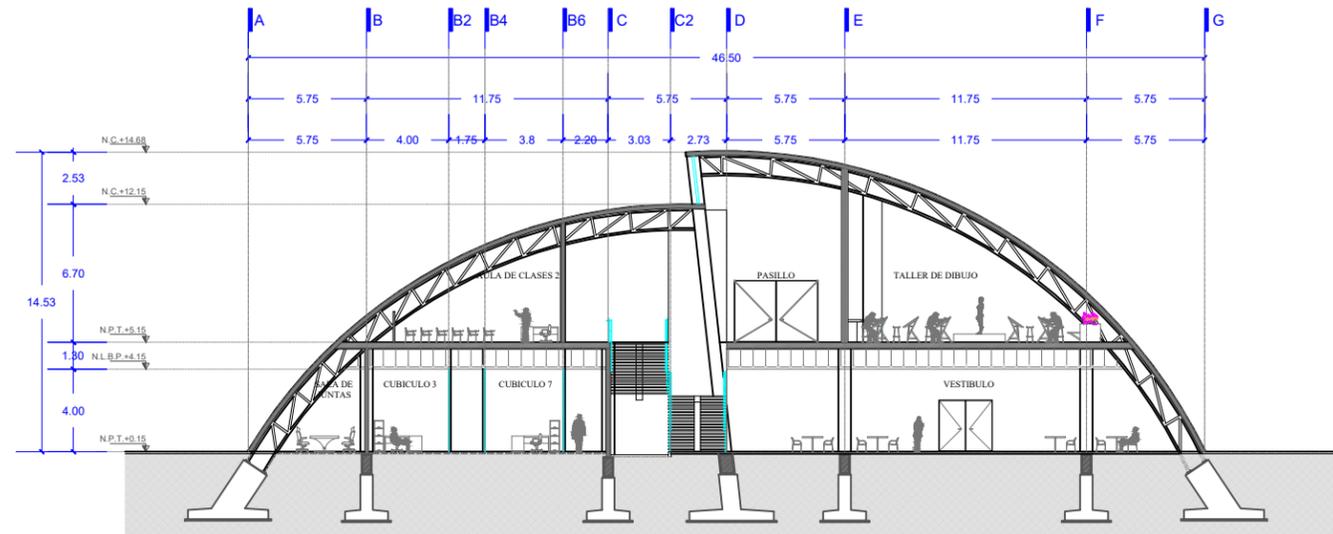

### CORTE TRANSVERSAL A-A'

ARQUITECTÓNICO

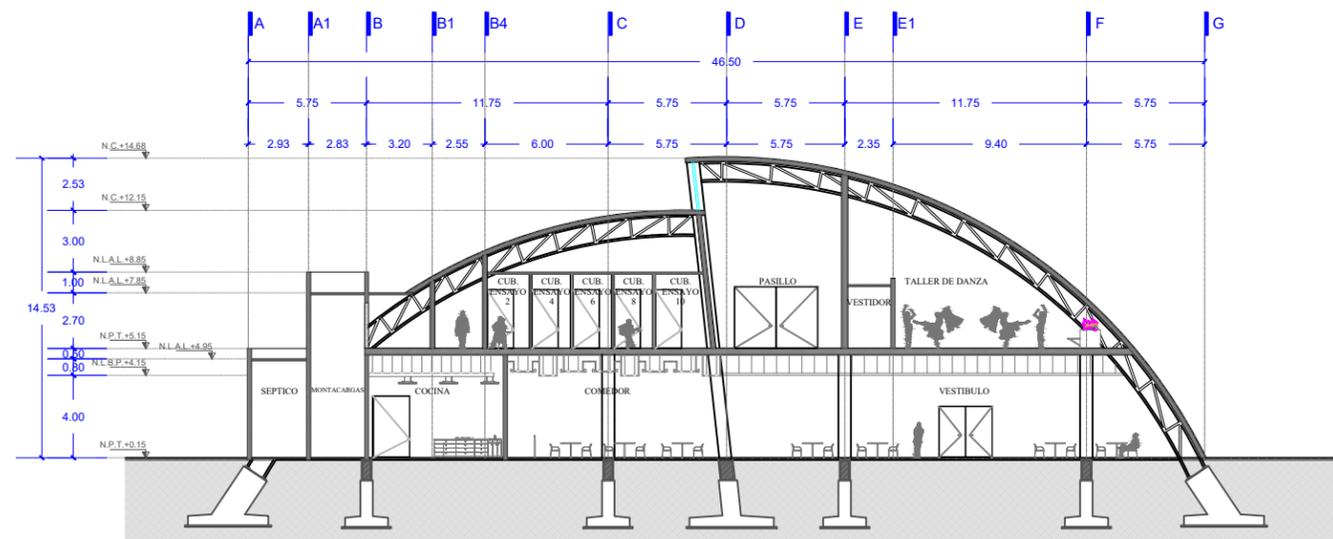


### CORTE TRANSVERSAL B-B'

ARQUITECTÓNICO




NORTE

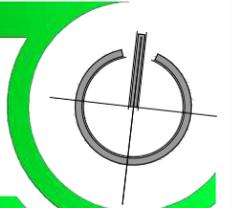

- NOTAS:  
 ● EL NIVEL ±0.00 ES IGUAL A 1992.5  
 ● LAS COTAS RIGEN AL DIBUJO  
 ● COTAS Y NIVELES DE 1.00 m EN ABLANTE EN METROS Y COTAS DE 9 A 99 cm EN CENTIMETROS.


LOCALIZACIÓN

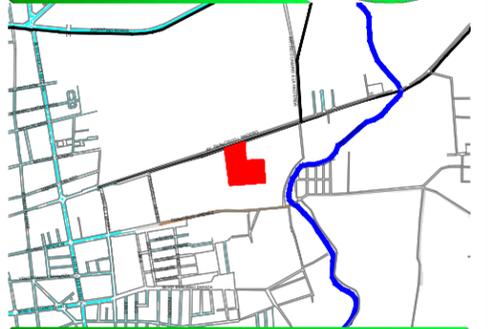

SIMBOLOGÍA


- N.P. Indica Nivel de Prestil
- N.C. Indica Nivel de Cubierta
- N.L.A.L. Indica Nivel de Lecho Alto de Losa
- N.L.B.L. Indica Nivel de Lecho Bajo de Losa
- N.L.B.P. Indica Nivel de Lecho Bajo de Plafón
- N.C.V. Indica Nivel de Cerramiento de Ventana
- N.D.V. Indica Nivel de Desplante de Ventana
- N.C.P. Indica Nivel de Cerramiento de Puerta
- N.L.B.T. Indica Nivel de Lecho Bajo de Trabe
- N.M. Indica Nivel de Muro
- N.R. Indica Nivel de Rampa
- N.P.T. Indica Nivel de Piso Terminado
- N.E. Indica Nivel de Estacionamiento
- N.B. Indica Nivel de Banqueta
- N.C. Indica Nivel de Calle
- ↘ 6.00% Indica dirección y porcentaje de pendiente en rampa

CROQUIS DE LOCALIZACIÓN

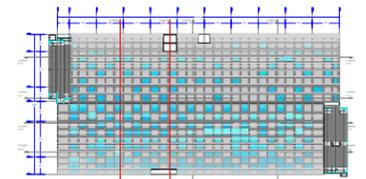


DATOS GENERALES

	UNIVERSIDAD DE GUANAJUATO DIVISION DE ARTE, ARQUITECTURA Y DISEÑO LICENCIATURA EN ARQUITECTURA	PROYECTO: C. VLADIMIR ALEXANDER VERDÍN BAUTISTA.
	NOMBRE DEL PROYECTO: CENTRO DE ARTES Y LETRAS DEL RINCÓN, SAN FRANCISCO DEL RINCÓN, GUANAJUATO.	NOMBRE DEL PLANO: SECCIÓN A-A' Y B-B'
UBICACIÓN: AV. FRANCISCO I. MADRERO s/n. COL. SAN PEDRO DEL RÍO, SAN FRANCISCO DEL RINCÓN, GTO.	PARTIDA: ARQUITECTÓNICOS.	FECHA: NOV 2015
		ESCALA: 1:200
		COTAS: METROS
		CLAVE DE PLANO Y PAGINA: <b>A-05</b> p. 145

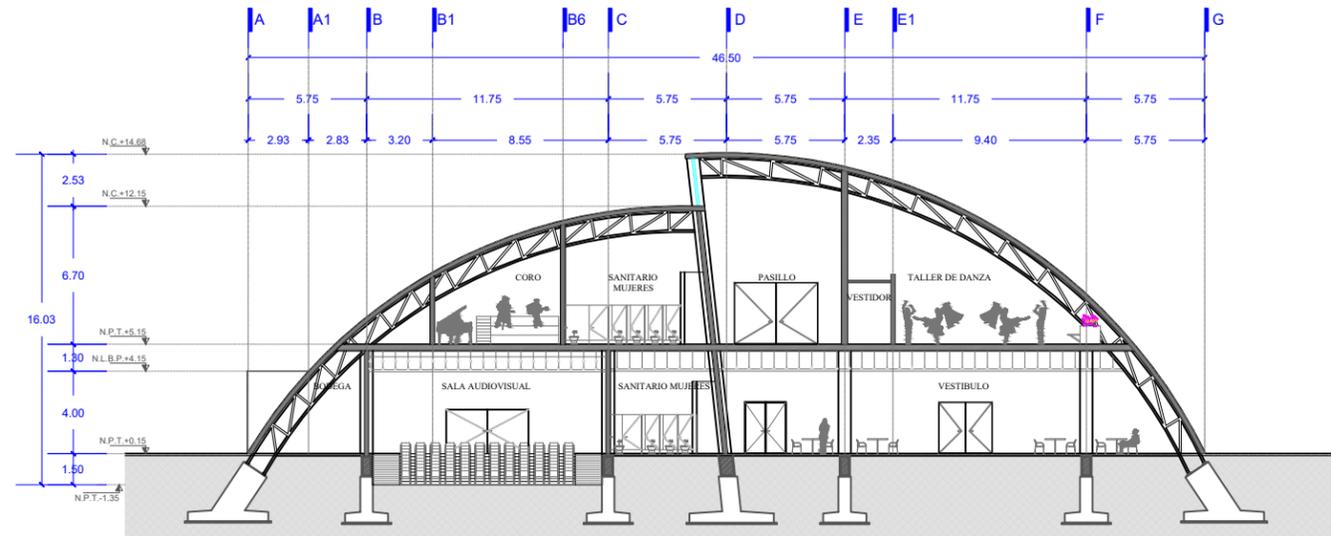

### CORTE TRANSVERSAL C-C'

ARQUITECTÓNICO

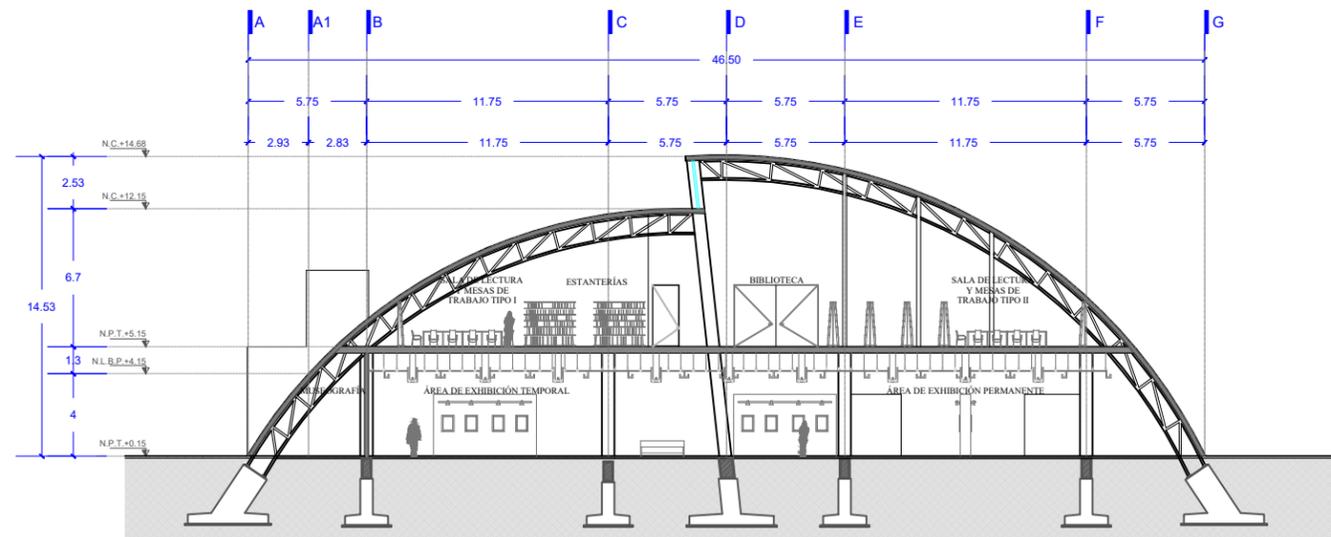


### CORTE TRANSVERSAL D-D'

ARQUITECTÓNICO




NORTE

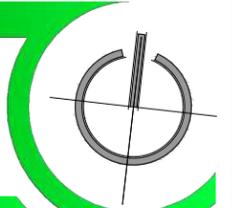

- NOTAS:  
 ● EL NIVEL ±0.00 ES IGUAL A 1992.5  
 ● LAS COTAS SIGEN AL DIBUJO  
 ● COTAS Y NIVELES DE 1.00 m EN ADELANTE EN METROS Y COTAS DE 0 A 99 cm EN CENTIMETROS.


LOCALIZACIÓN

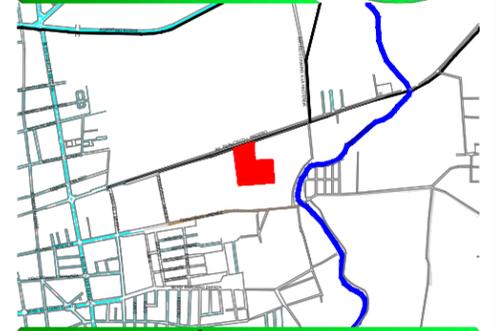

SIMBOLOGÍA

- N.P. Indica Nivel de Puntal
- N.C. Indica Nivel de Cubierta
- N.L.A.L. Indica Nivel de Lecho Alto de Losa
- N.L.B.L. Indica Nivel de Lecho Bajo de Losa
- N.L.B.P. Indica Nivel de Lecho Bajo de Plafón
- N.C.V. Indica Nivel de Cerramiento de Ventana
- N.D.V. Indica Nivel de Desplante de Ventana
- N.C.P. Indica Nivel de Cerramiento de Puerta
- N.L.B.T. Indica Nivel de Lecho Bajo de Trabe
- N.M. Indica Nivel de Muro
- N.R. Indica Nivel de Rampa
- N.P.T. Indica Nivel de Piso Terminado
- N.E. Indica Nivel de Estacionamiento
- N.B. Indica Nivel de Banqueta
- N.C. Indica Nivel de Calle
- ↘ 6.00% Indica dirección y porcentaje de pendiente en rampa

CROQUIS DE LOCALIZACIÓN

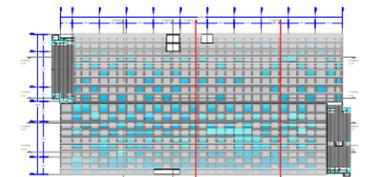

DATOS GENERALES

UNIVERSIDAD DE GUANAJUATO  
 DIVISION DE ARTE, ARQUITECTURA Y DISEÑO  
 LICENCIATURA EN ARQUITECTURA

PROYECTO:  
 C. VLADIMIR ALEXANDER VERDÍN BAUTISTA.


NOMBRE DEL PROYECTO:  
 CENTRO DE ARTES Y LETRAS DEL RINCÓN, SAN FRANCISCO DEL RINCÓN, GUANAJUATO.

NOMBRE DEL PLANO:  
 SECCIÓN C-C' Y D-D'

UBICACIÓN:  
 AV. FRANCISCO L. MADERO s/n. COL. SAN PEDRO DEL RÍO, SAN FRANCISCO DEL RINCÓN, GTO.


FECHA: NOV 2015  
 ESCALA: 1:200  
 COTAS: METROS

CLAVE DE PLANO Y PAGINA:  
**A-06**  
 p. 146

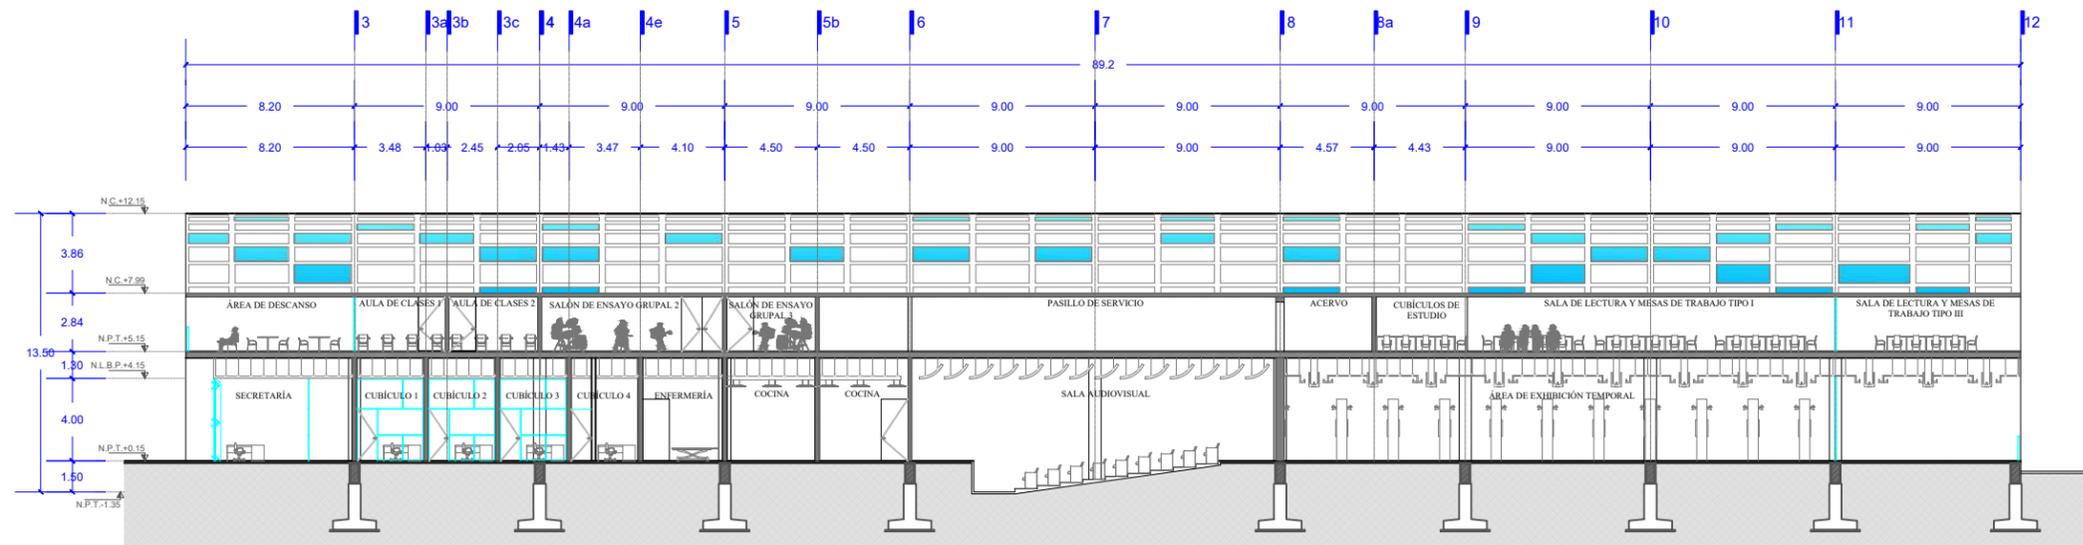

### CORTE LONGITUDINAL E-E'

ARQUITECTÓNICO

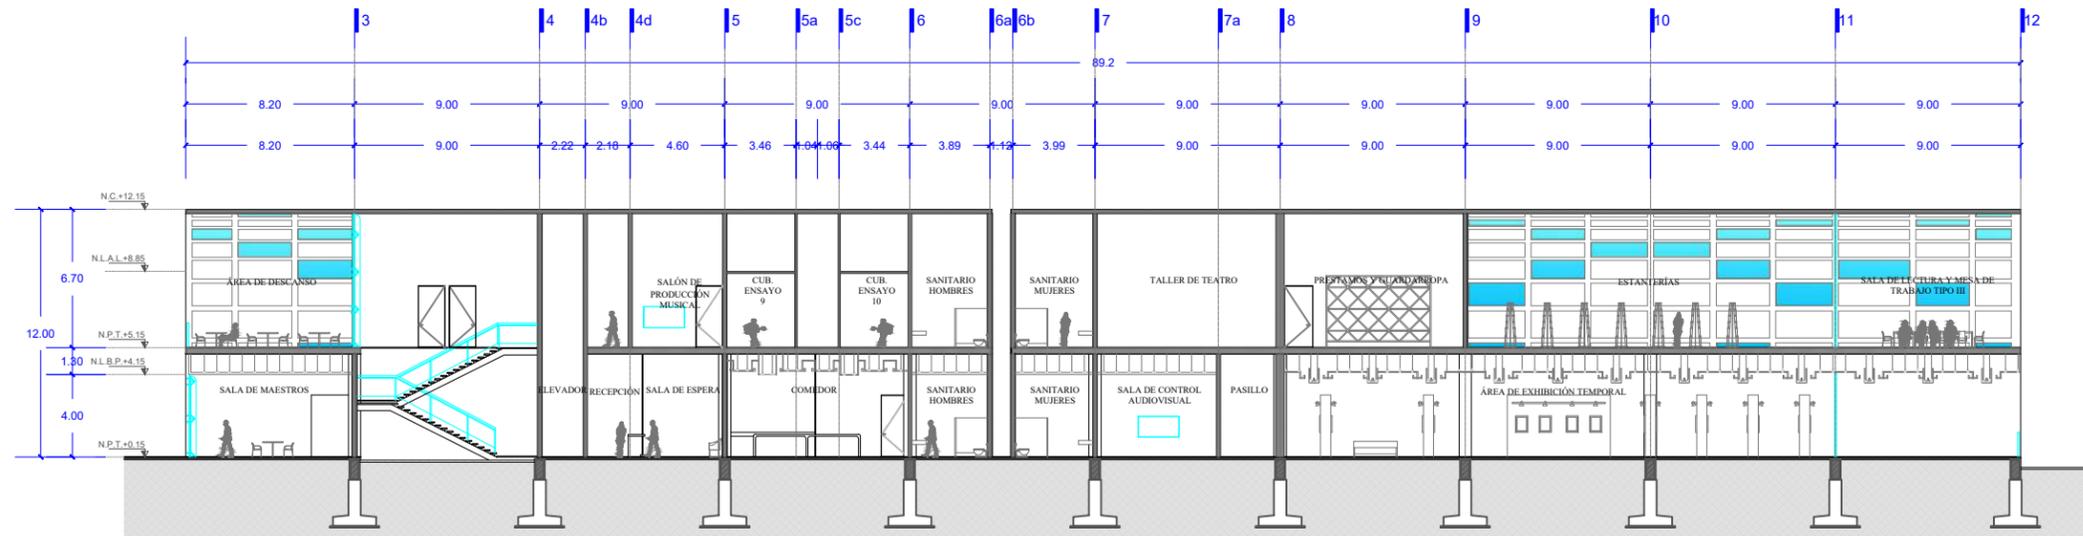


### CORTE LONGITUDINAL F-F'

ARQUITECTÓNICO




NORTE

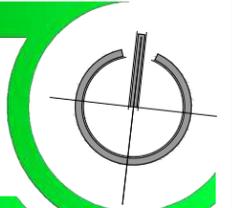

- NOTAS:  
 ● EL NIVEL ±0.00 ES IGUAL A 1992.5  
 ● LAS COTAS RIGEN AL DIBUJO  
 ● COTAS Y NIVELES DE 1.00 m EN ADELANTE EN METROS Y COTAS DE 0 A 99 cm EN CENTÍMETROS.


LOCALIZACIÓN

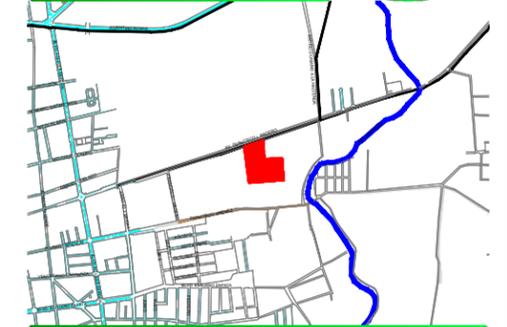

SIMBOLOGÍA


- N.P. Indica Nivel de Prestil
- N.C. Indica Nivel de Cubierta
- N.L.A.L. Indica Nivel de Lecho Alto de Losa
- N.L.B.L. Indica Nivel de Lecho Bajo de Losa
- N.L.B.P. Indica Nivel de Lecho Bajo de Plafón
- N.C.V. Indica Nivel de Cerramiento de Ventana
- N.D.V. Indica Nivel de Desplante de Ventana
- N.C.P. Indica Nivel de Cerramiento de Puerta
- N.L.B.T. Indica Nivel de Lecho Bajo de Trabe
- N.M. Indica Nivel de Muro
- N.R. Indica Nivel de Rampa
- N.P.T. Indica Nivel de Piso Terminado
- N.E. Indica Nivel de Estacionamiento
- N.B. Indica Nivel de Banqueta
- N.C. Indica Nivel de Calle
- ↘ 6.00% Indica dirección y porcentaje de pendiente en rampa

CROQUIS DE LOCALIZACIÓN

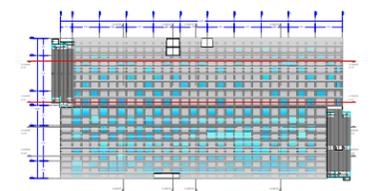


DATOS GENERALES

<b>UNIVERSIDAD DE GUANAJUATO</b> DIVISIÓN DE ARTE, ARQUITECTURA Y DISEÑO LICENCIATURA EN ARQUITECTURA		PROYECTO: <b>C. VLADIMIR ALEXANDER VERDÍN BAUTISTA.</b>
NOMBRE DEL PROYECTO: <b>CENTRO DE ARTES Y LETRAS DEL RINCÓN, SAN FRANCISCO DEL RINCÓN, GUANAJUATO.</b>		
NOMBRE DEL PLANO: <b>SECCIÓN E-E' Y F-F'</b>		
UBICACIÓN: <b>AV. FRANCISCO I. MADERO (S/N. COL. SAN PEDRO DEL RÍO, SAN FRANCISCO DEL RINCÓN, GTO.)</b>		CLAVE DE PLANO Y PÁGINA: <b>A-07</b> p. 147
PARTIDA: ARQUITECTÓNICOS	FECHA: NOV 2015	ESCALA: 1:200

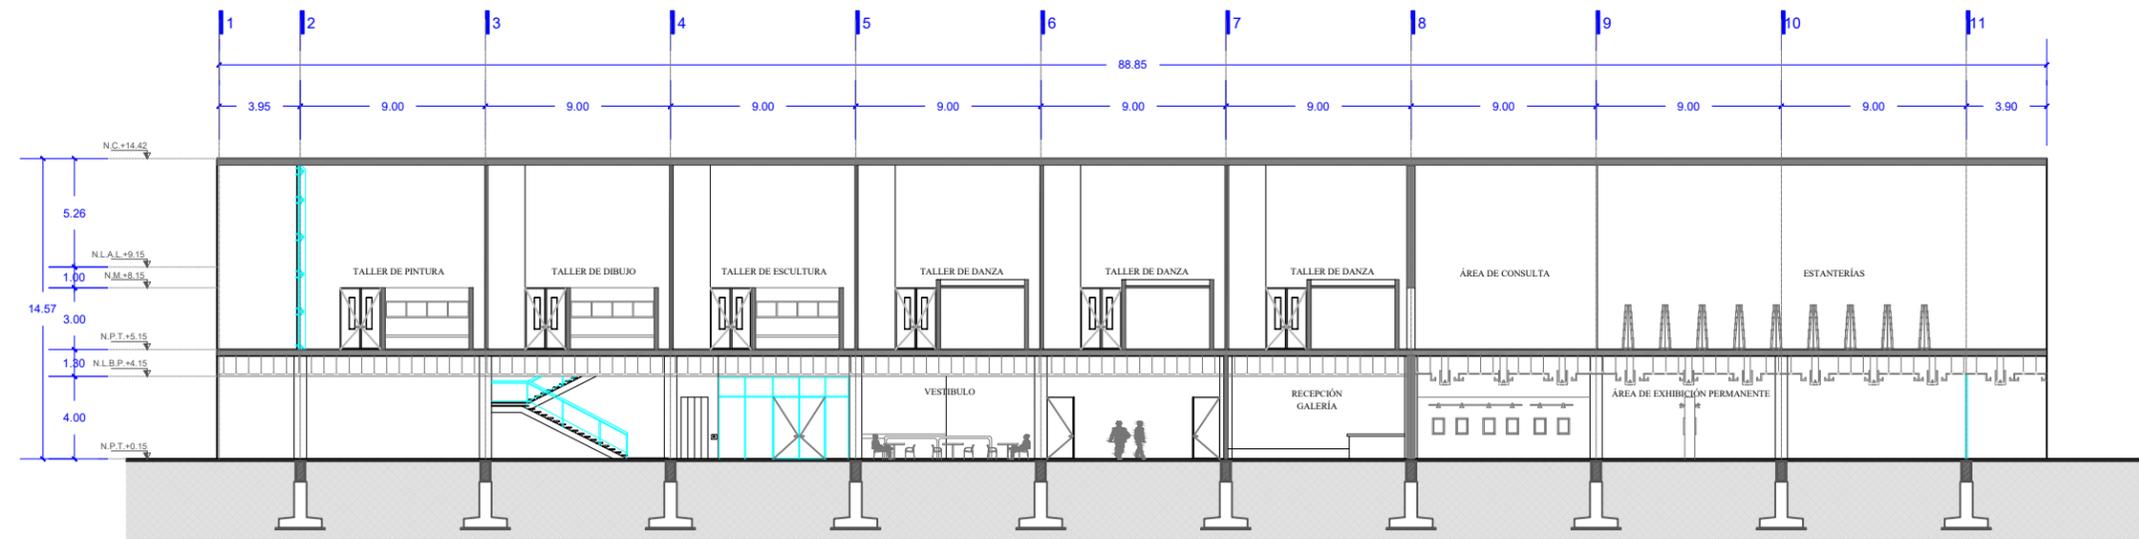

**CORTE LONGITUDINAL G-G'**  
ARQUITECTÓNICO

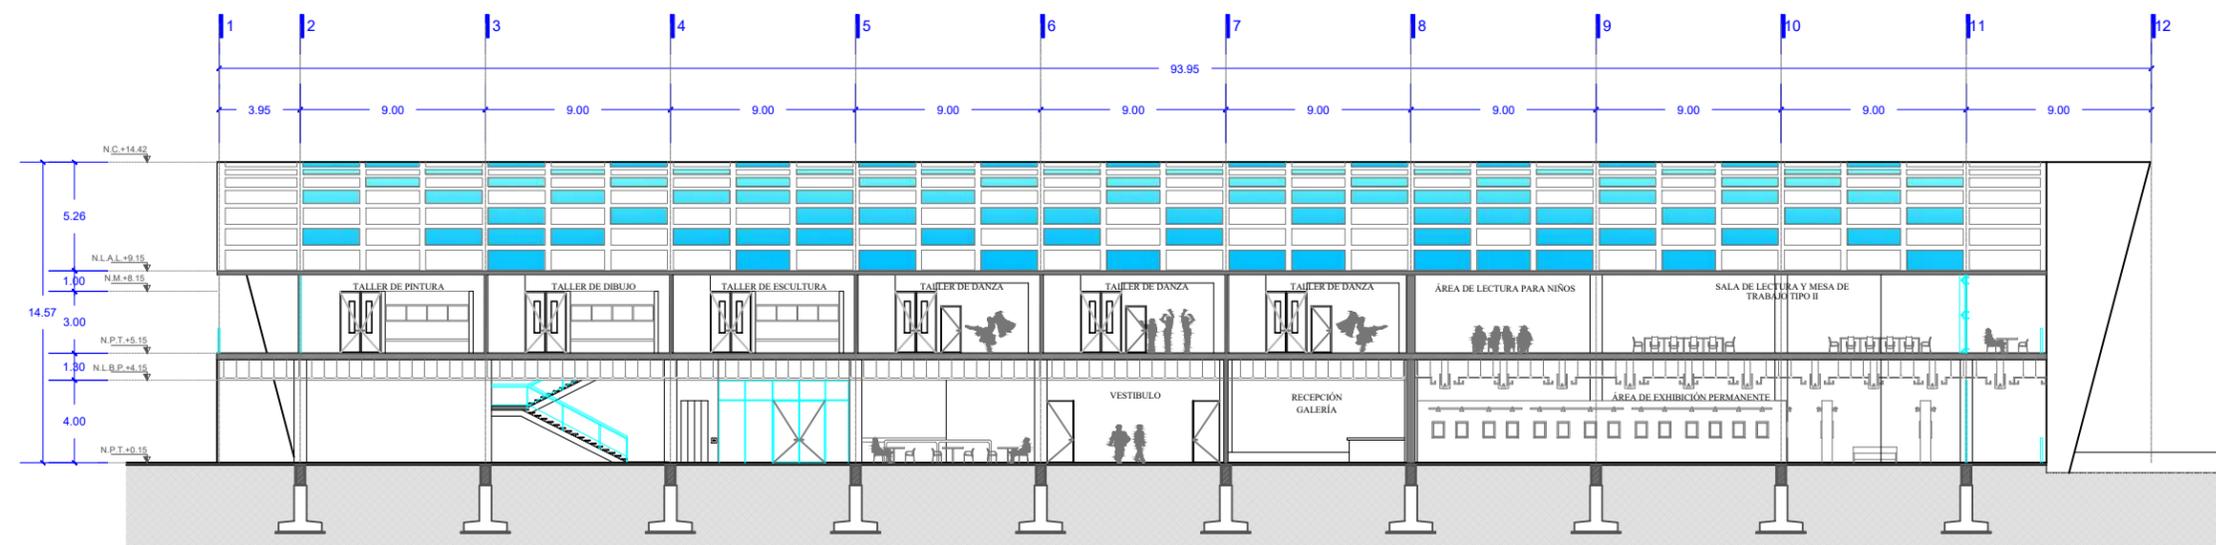

**CORTE LONGITUDINAL H-H'**  
ARQUITECTÓNICO

**NORTE**


NOTAS:  
 ● EL NIVEL 0.00 ES IGUAL A 1992.5  
 ● LAS COTAS RIGEN AL DIBUJO  
 ● COTAS Y NIVELES DE 1.00 m EN ABLANTE EN METROS Y COTAS DE 9 A 99 cm EN CENTÍMETROS.

**LOCALIZACIÓN**

**SIMBOLOGÍA**


N.P.	Indica Nivel de Prestil
N.C.	Indica Nivel de Cubierta
N.L.A.L.	Indica Nivel de Lecho Alto de Losa
N.L.B.L.	Indica Nivel de Lecho Bajo de Losa
N.L.B.P.	Indica Nivel de Lecho Bajo de Plafón
N.C.V.	Indica Nivel de Cerramiento de Ventana
N.D.V.	Indica Nivel de Desplante de Ventana
N.C.P.	Indica Nivel de Cerramiento de Puerta
N.L.B.T.	Indica Nivel de Lecho Bajo de Trabe
N.M.	Indica Nivel de Muro
N.R.	Indica Nivel de Rampa
N.P.T.	Indica Nivel de Piso Terminado
N.E.	Indica Nivel de Estacionamiento
N.B.	Indica Nivel de Banqueta
N.C.	Indica Nivel de Calle
↘ 6.00%	Indica dirección y porcentaje de pendiente en rampa


**CROQUIS DE LOCALIZACIÓN**

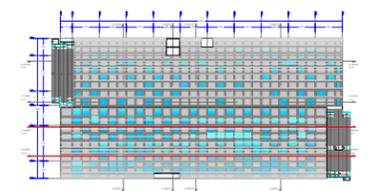

**DATOS GENERALES**


<p>UNIVERSIDAD DE GUANAJUATO          DIVISIÓN DE ARTE, ARQUITECTURA Y DISEÑO          LICENCIATURA EN ARQUITECTURA</p>	PROYECTO: C. VLADIMIR ALEXANDER VERDÍN BAUTISTA.
	<p>SECCIÓN G-G' Y H-H'</p>
<p>AV. FRANCISCO I. MADRERO (S/N. COL. SAN PEDRO DEL RÍO, SAN FRANCISCO DEL RINCÓN, GTO.)</p>	<p>FECHA: NOV 2018          ESCALA: 1:250          COTAS: METROS</p>
<p>CLAVE DE PLANO Y PAGINA: <b>A-08</b> p. 148</p>	

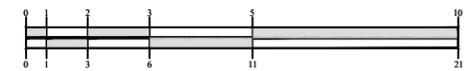

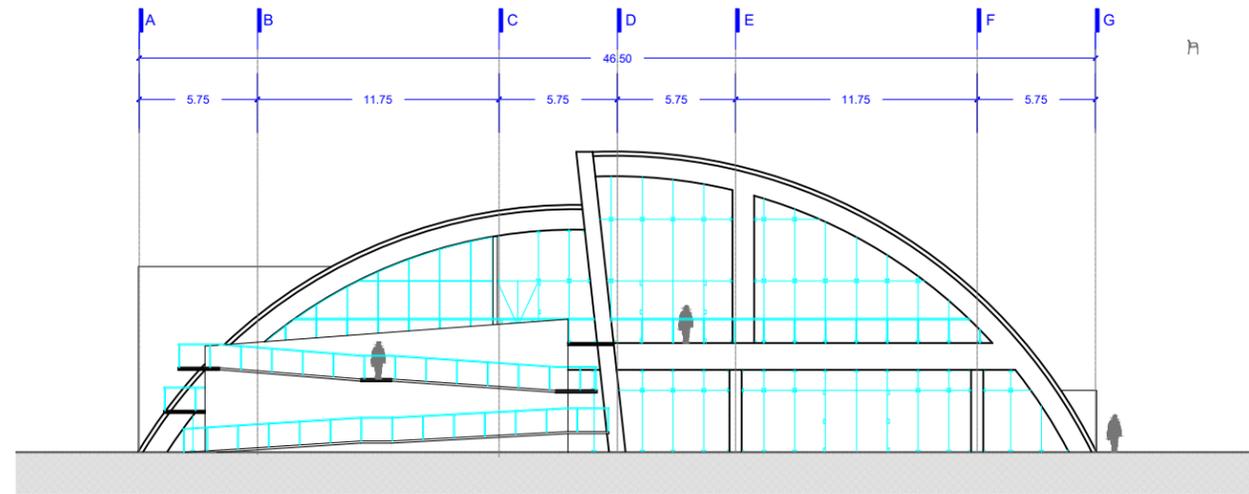

## FACHADA OESTE

ARQUITECTÓNICO

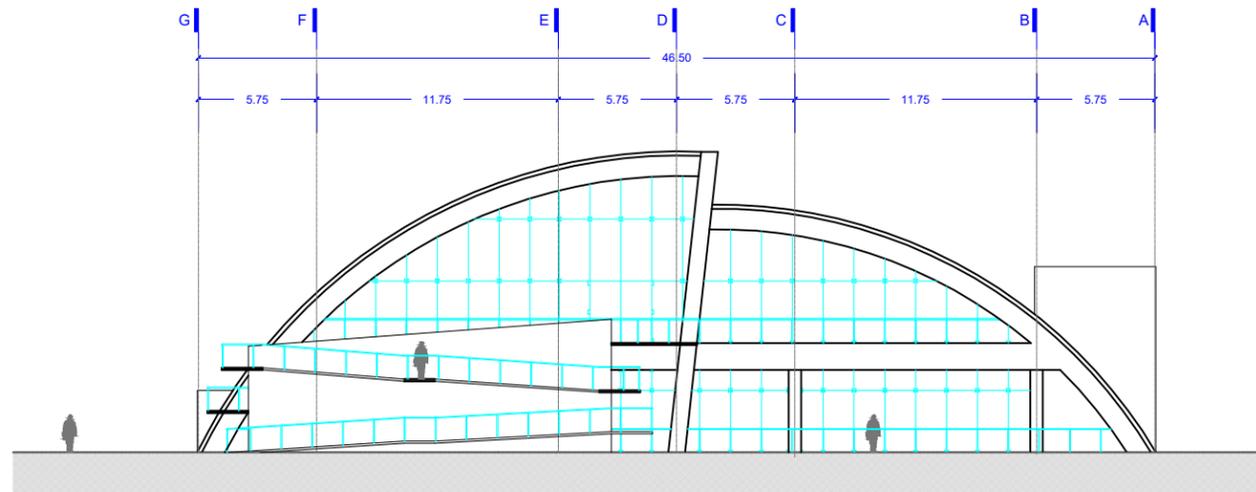


## FACHADA ESTE

ARQUITECTÓNICO




### NORTE

- NOTAS:  
 (1) EL NIVEL ±0.00 ES IGUAL A 1992.5  
 (2) LAS COTAS RIGEN AL DIBUJO  
 (3) COTAS Y NIVELES DE 1.00 m EN ADELANTE EN METROS Y COTAS DE 9 A 99 cm EN CENTÍMETROS.

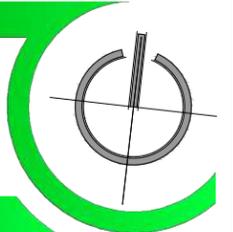


### LOCALIZACIÓN

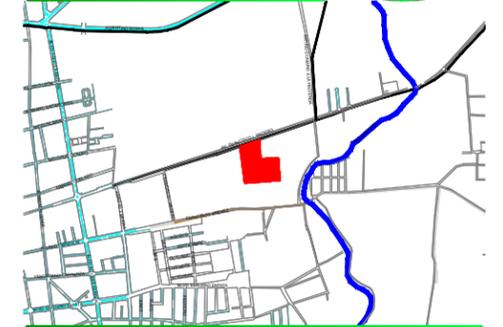

### SIMBOLOGÍA


- |          |   |
|----------|---|
| N.P.     | Indica Nivel de Prestil                             |
| N.C.     | Indica Nivel de Cubierta                            |
| N.L.A.L. | Indica Nivel de Lecho Alto de Losa                  |
| N.L.B.L. | Indica Nivel de Lecho Bajo de Losa                  |
| N.L.B.P. | Indica Nivel de Lecho Bajo de Plafón                |
| N.C.V.   | Indica Nivel de Cerramiento de Ventana              |
| N.D.V.   | Indica Nivel de Desplante de Ventana                |
| N.C.P.   | Indica Nivel de Cerramiento de Puerta               |
| N.L.B.T. | Indica Nivel de Lecho Bajo de Trabe                 |
| N.M.     | Indica Nivel de Muro                                |
| N.R.     | Indica Nivel de Rampa                               |
| N.P.T.   | Indica Nivel de Piso Terminado                      |
| N.E.     | Indica Nivel de Estacionamiento                     |
| N.B.     | Indica Nivel de Banqueta                            |
| N.C.     | Indica Nivel de Calle                               |
| ↔ 6.00%  | Indica dirección y porcentaje de pendiente en rampa |

### CROQUIS DE LOCALIZACIÓN

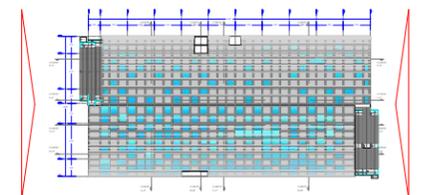


### DATOS GENERALES

<b>UNIVERSIDAD DE GUANAJUATO</b> DIVISIÓN DE ARTE, ARQUITECTURA Y DISEÑO LICENCIATURA EN ARQUITECTURA		PROYECTO: <b>C. VLADIMIR ALEXANDER VERDÍN BAUTISTA.</b>
NOMBRE DEL PROYECTO: <b>CENTRO DE ARTES Y LETRAS DEL RINCÓN, SAN FRANCISCO DEL RINCÓN, GUANAJUATO.</b>		
NOMBRE DEL PLANO: <b>FACHADA ESTE Y OESTE</b>		
UBICACIÓN: <b>AV. FRANCISCO I. MADRERO s/n, COL. SAN PEDRO DEL RÍO, SAN FRANCISCO DEL RINCÓN, GTO.</b>		CLAVE DE PLANO Y PAGINA: <b>A-09</b> p. 149
PARTIDA: ARQUITECTÓNICOS	FECHA: NOY 2018	ESCALA: 1:50
	COTAS: METROS	

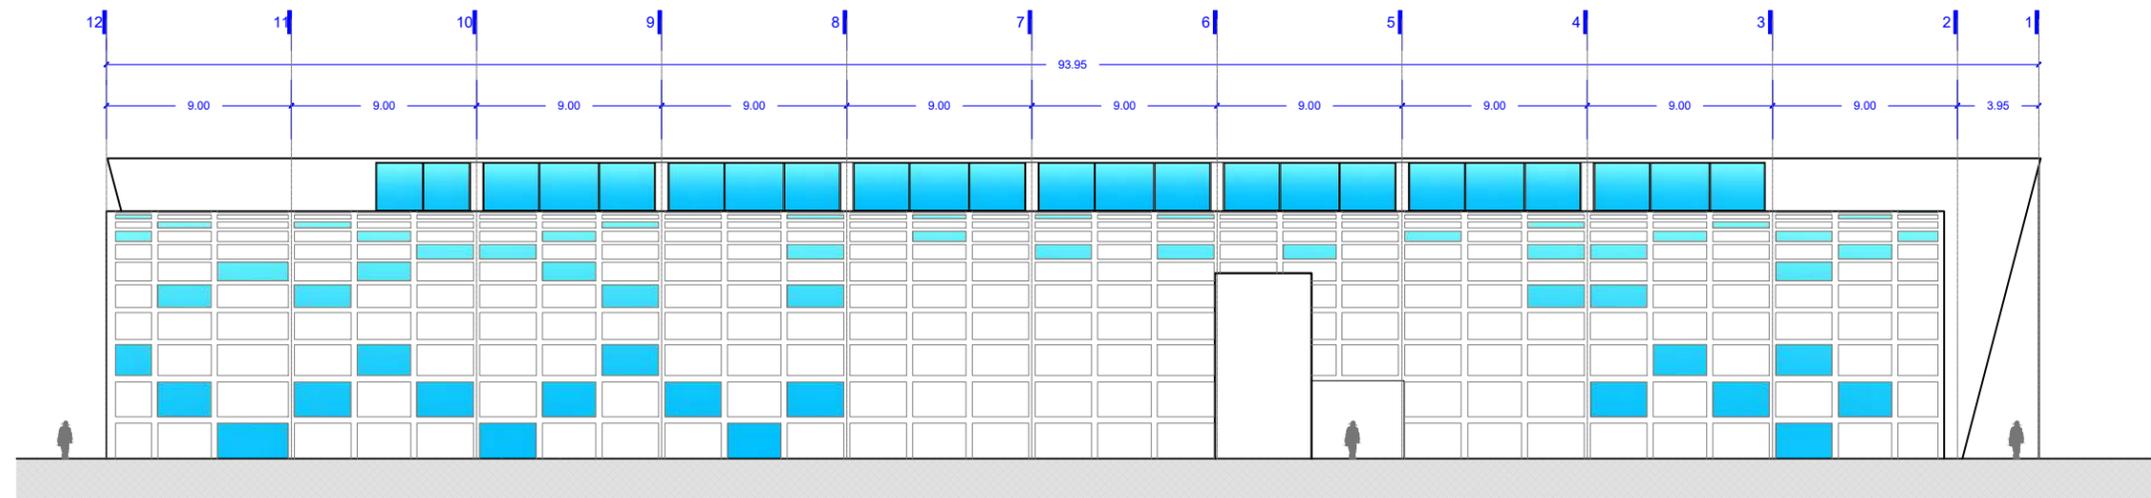

## FACHADA NORTE

ARQUITECTÓNICO

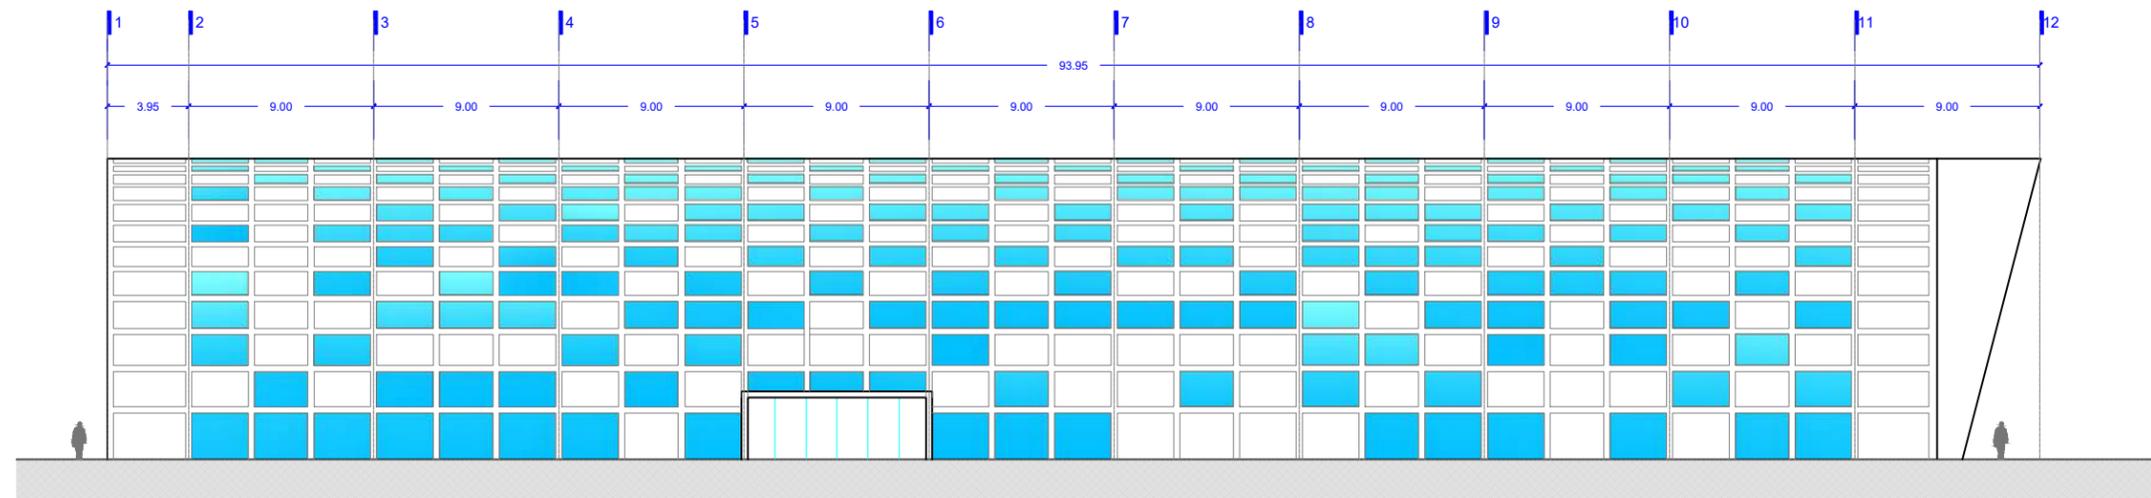


## FACHADA SUR

ARQUITECTÓNICO




### NORTE

- NOTAS:  
 ● EL NIVEL ±0.00 ES IGUAL A 1992.5  
 ● LAS COTAS RIGEN AL DIBUJO  
 ● COTAS Y NIVELES DE 1.00 m EN ADELANTE EN METROS Y COTAS DE 9 A 99 cm EN CENTÍMETROS.

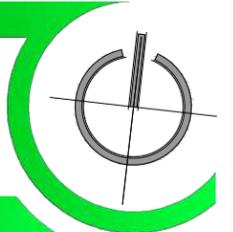


### LOCALIZACIÓN

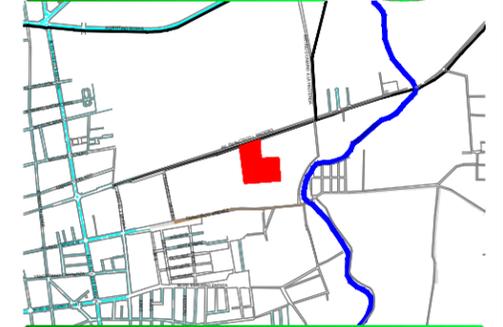

### SIMBOLOGÍA

- |          |   |
|----------|---|
| N.P.     | Indica Nivel de Prestil                             |
| N.C.     | Indica Nivel de Cubierta                            |
| N.L.A.L. | Indica Nivel de Lecho Alto de Losa                  |
| N.L.B.L. | Indica Nivel de Lecho Bajo de Losa                  |
| N.L.B.P. | Indica Nivel de Lecho Bajo de Plafón                |
| N.C.V.   | Indica Nivel de Cerramiento de Ventana              |
| N.D.V.   | Indica Nivel de Desplante de Ventana                |
| N.C.P.   | Indica Nivel de Cerramiento de Puerta               |
| N.L.B.T. | Indica Nivel de Lecho Bajo de Trabe                 |
| N.M.     | Indica Nivel de Muro                                |
| N.R.     | Indica Nivel de Rampa                               |
| N.P.T.   | Indica Nivel de Piso Terminado                      |
| N.E.     | Indica Nivel de Estacionamiento                     |
| N.B.     | Indica Nivel de Banqueta                            |
| N.C.     | Indica Nivel de Calle                               |
| ↔ 6.00%  | Indica dirección y porcentaje de pendiente en rampa |

### CROQUIS DE LOCALIZACIÓN

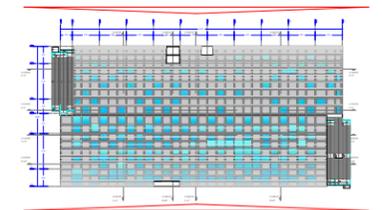

### DATOS GENERALES

	<b>UNIVERSIDAD DE GUANAJUATO</b> DIVISION DE ARTE, ARQUITECTURA Y DISEÑO LICENCIATURA EN ARQUITECTURA	PROYECTO: <b>C. VLADIMIR ALEXANDER VERDÍN BAUTISTA.</b>
	NOMBRE DEL PROYECTO: <b>CENTRO DE ARTES Y LETRAS DEL RINCÓN, SAN FRANCISCO DEL RINCÓN, GUANAJUATO.</b>	NOMBRE DEL PLANO: <b>FACHADA NORTE Y SUR</b>
UBICACIÓN: <b>AV. FRANCISCO L. MADRERO S/N. COL. SAN PEDRO DEL RÍO, SAN FRANCISCO DEL RINCÓN, GTO.</b>	PARTIDA: <b>ARQUITECTÓNICOS.</b>	FECHA: <b>NOV. 2015</b> ESCALA: <b>1:200</b> COTAS: <b>METROS</b>