


PLANTA BAJA

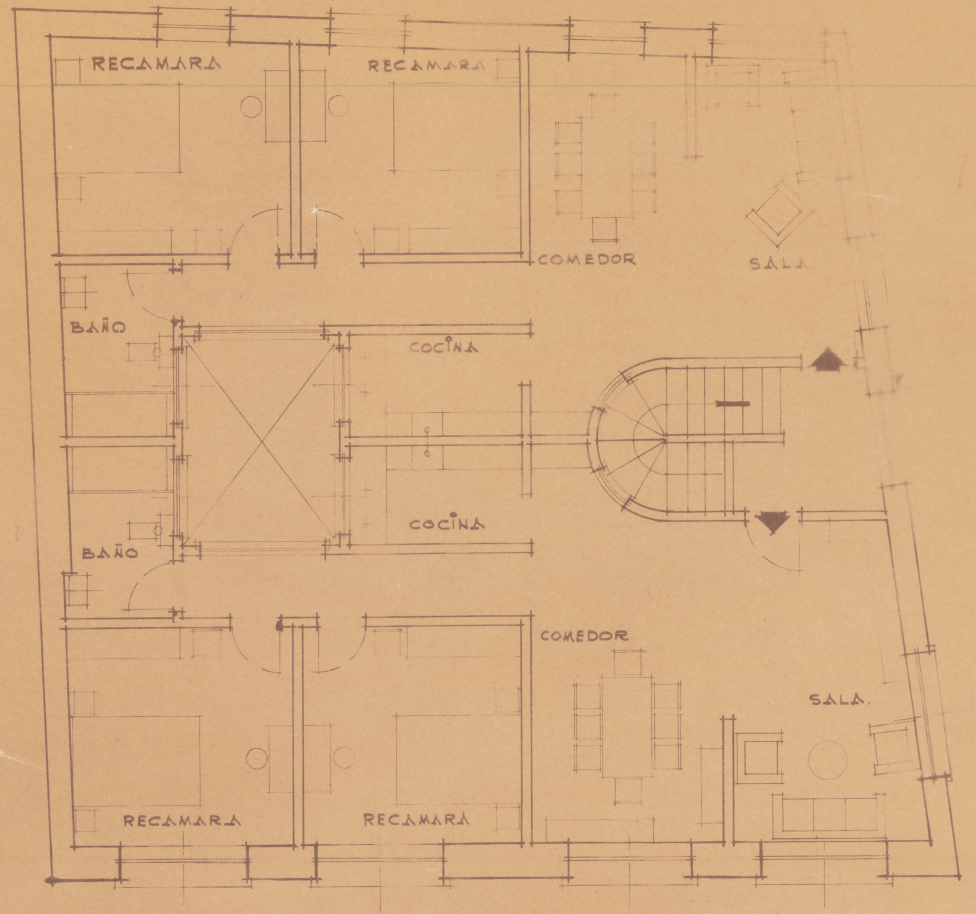

PLANTA TIPO

PROYECTO DE EDIFICIO COMERCIAL  
Y DEPARTAMENTOS - CON 2 PLANTAS  
TIPO - PROP. DEL SE. JUAN HERNANDEZ  
JUAREZ 148 Gto.

PLANTAS - ESCALA 1:50 Ing. Drq

*[Handwritten signature]*