


PLANO
 DEL PREDIO DENOMINADO "LA LAGARTIJA" PROPIEDAD DEL SEÑOR
PEDRO GONZALEZ
 MPIO. IRAPUATO EDO. GUANAJUATO
 ESCALA 1:10000

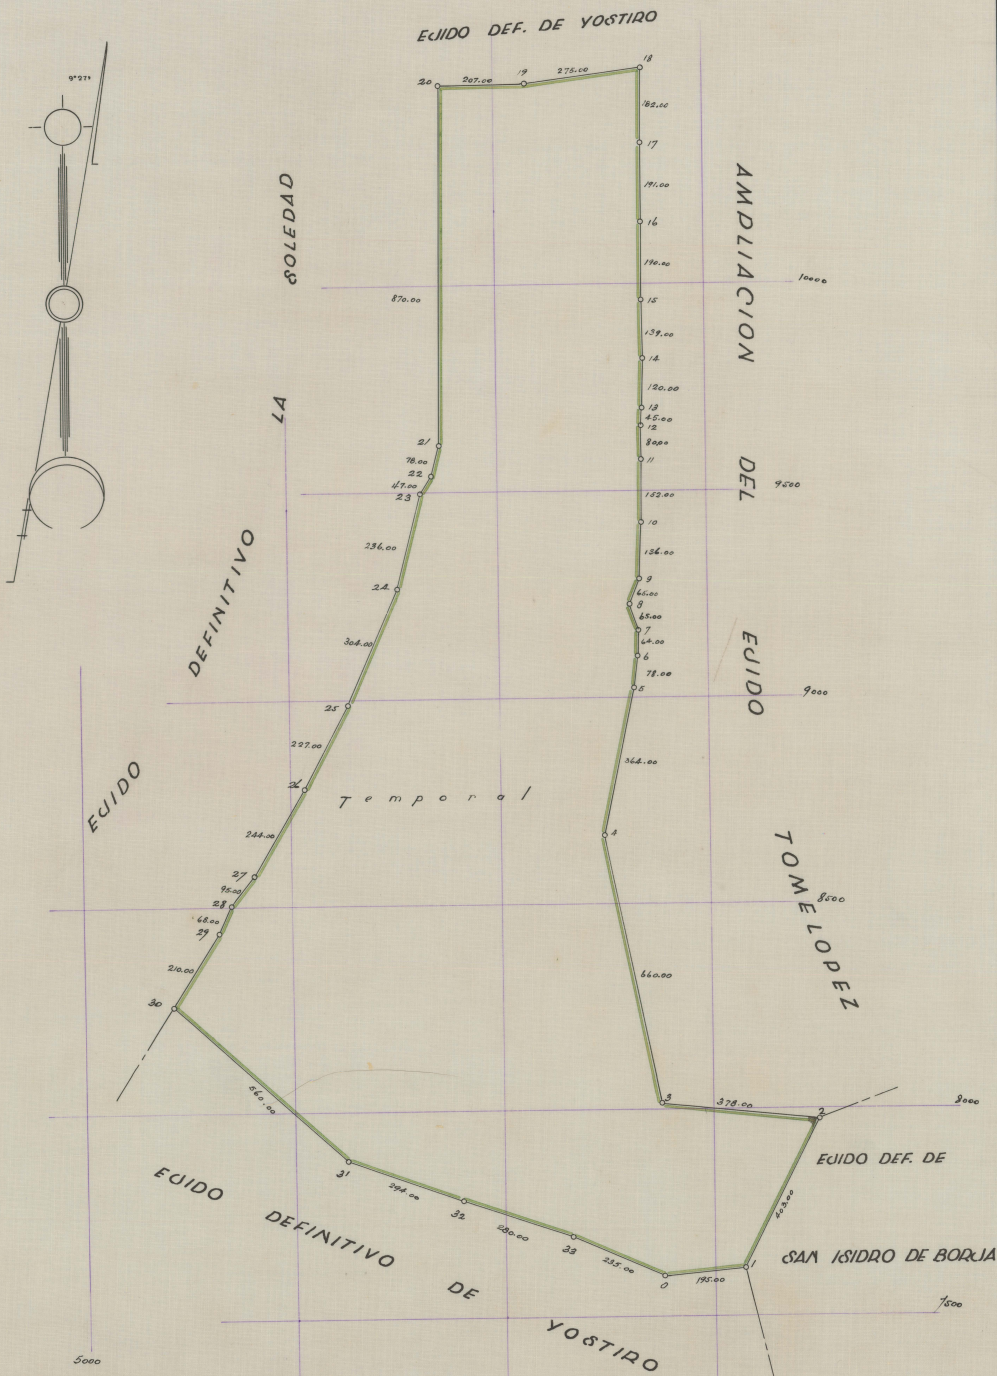

GUANAJUATO DIC. DE 1944.

LEVANTO

 ING. O.C. TINOCO