


PLANO DE LA FRACCION DEL RANCHO DE "LA VIRGEN". MPIO DE IRAPUATO. GTO.-
Propiedad del SR. ANTONIO TAZZER.
ESCALA = 1:5.000.

Dibujado con Tecnógrafo Ch. Druning de I.

-1953.

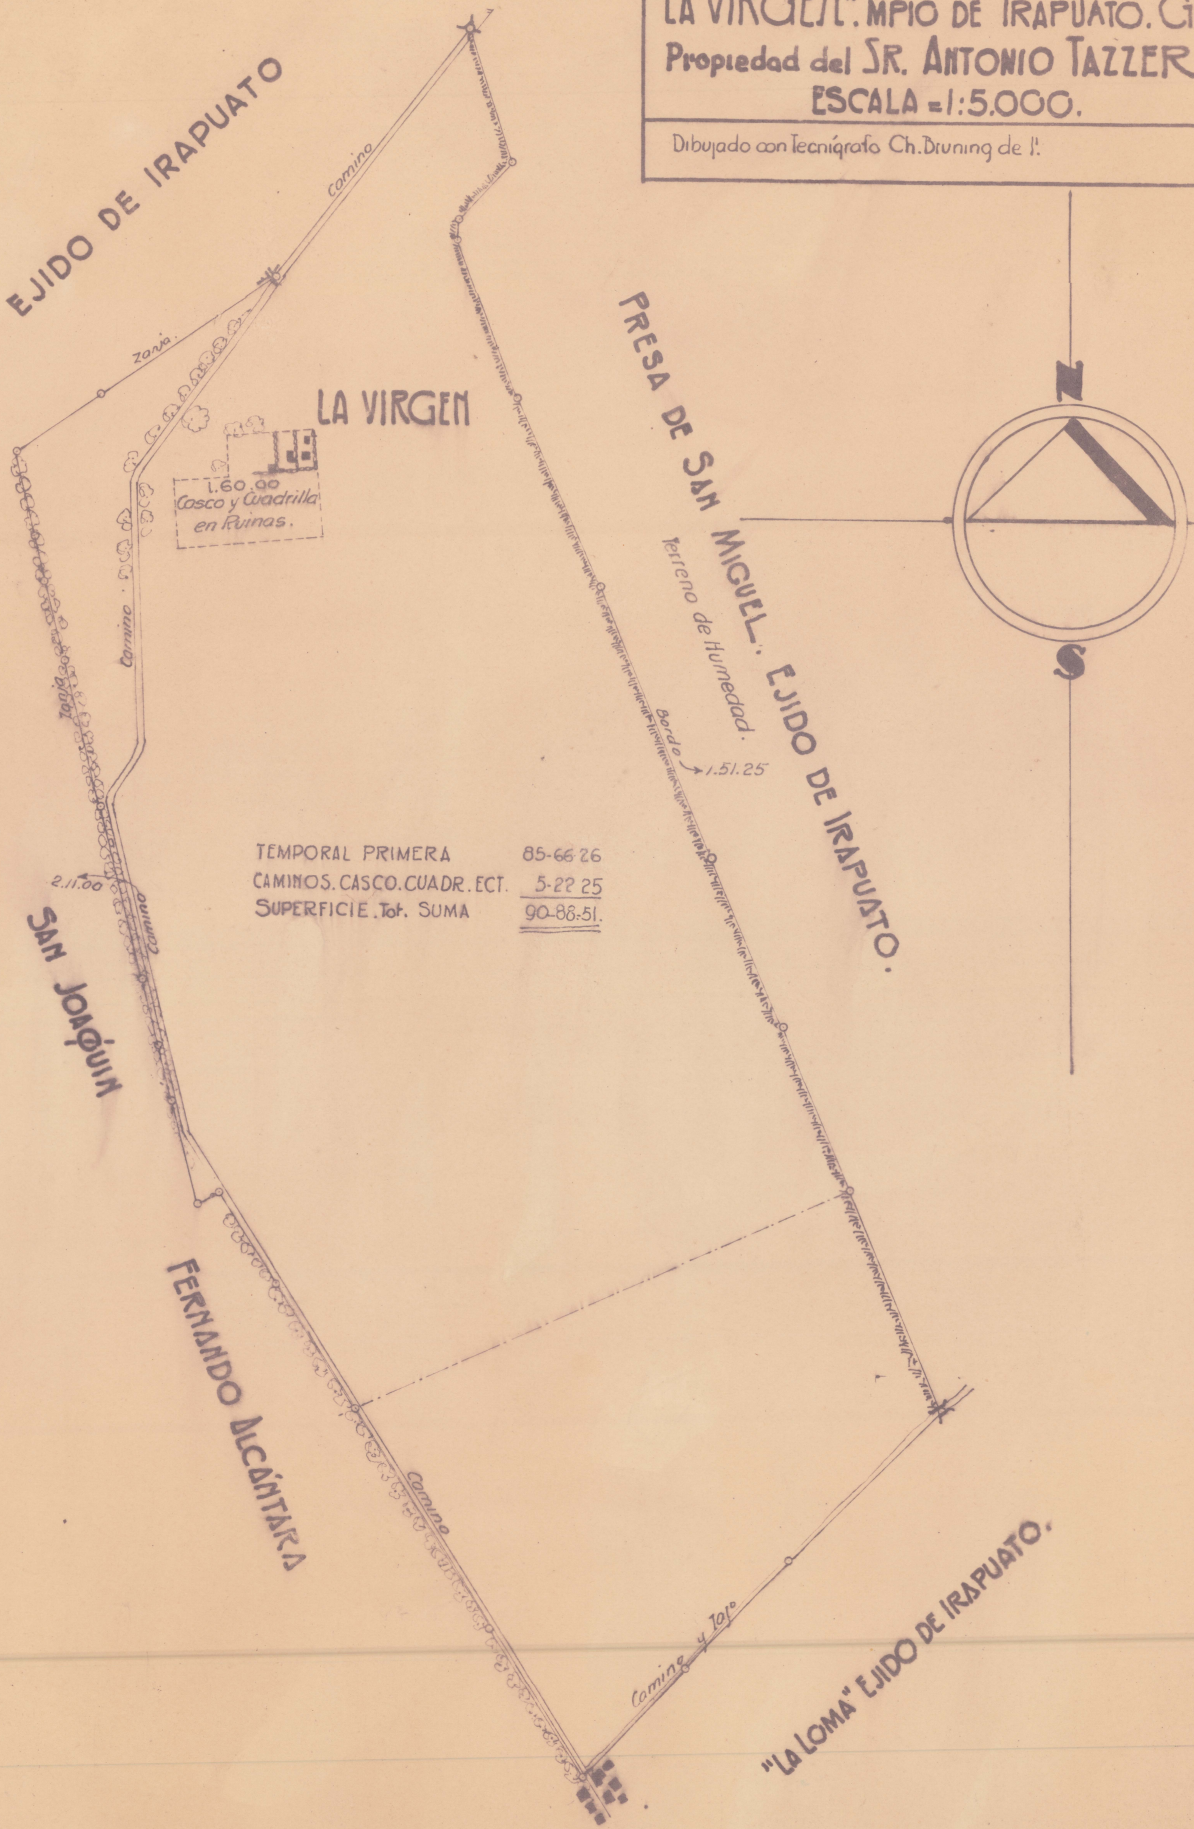

TEMPORAL PRIMERA	85-66 26
CAMINOS, CASCO, CUADR. ECT.	5-22 25
SUPERFICIE Tot. SUMA	<u>90-88.51.</u>

SAN JOAQUIN

FERNANDO ALCANTARA

"LA LOMA" EJIDO DE IRAPUATO.