

Extintor. Marca Raicing Mikels recargable. Walmart. Material Acero. Cantidad 4



Señalética. Tienda local de la ciudad de Guanajuato. Carretera Juventino Rosas 63. Ríos de publicidad.



UNIVERSIDAD DE GUANAJUATO

DIVISIÓN DE ARQUITECTURA, ARTE Y DISEÑO

LIC. DISEÑO DE INTERIORES


OBSERVACIONES:

**ANDREA VELÁZQUEZ GONZÁLEZ**

Centro de estimulación y expresión "Jean Piaget"


Ubicación:  
Calle Lomas del padre #24.  
Col. Cervera  
Guanajuato, Gto.

Esc. 1:100

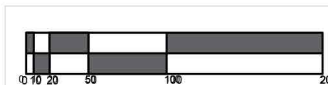





PLANO DE CONTINGENCIAS

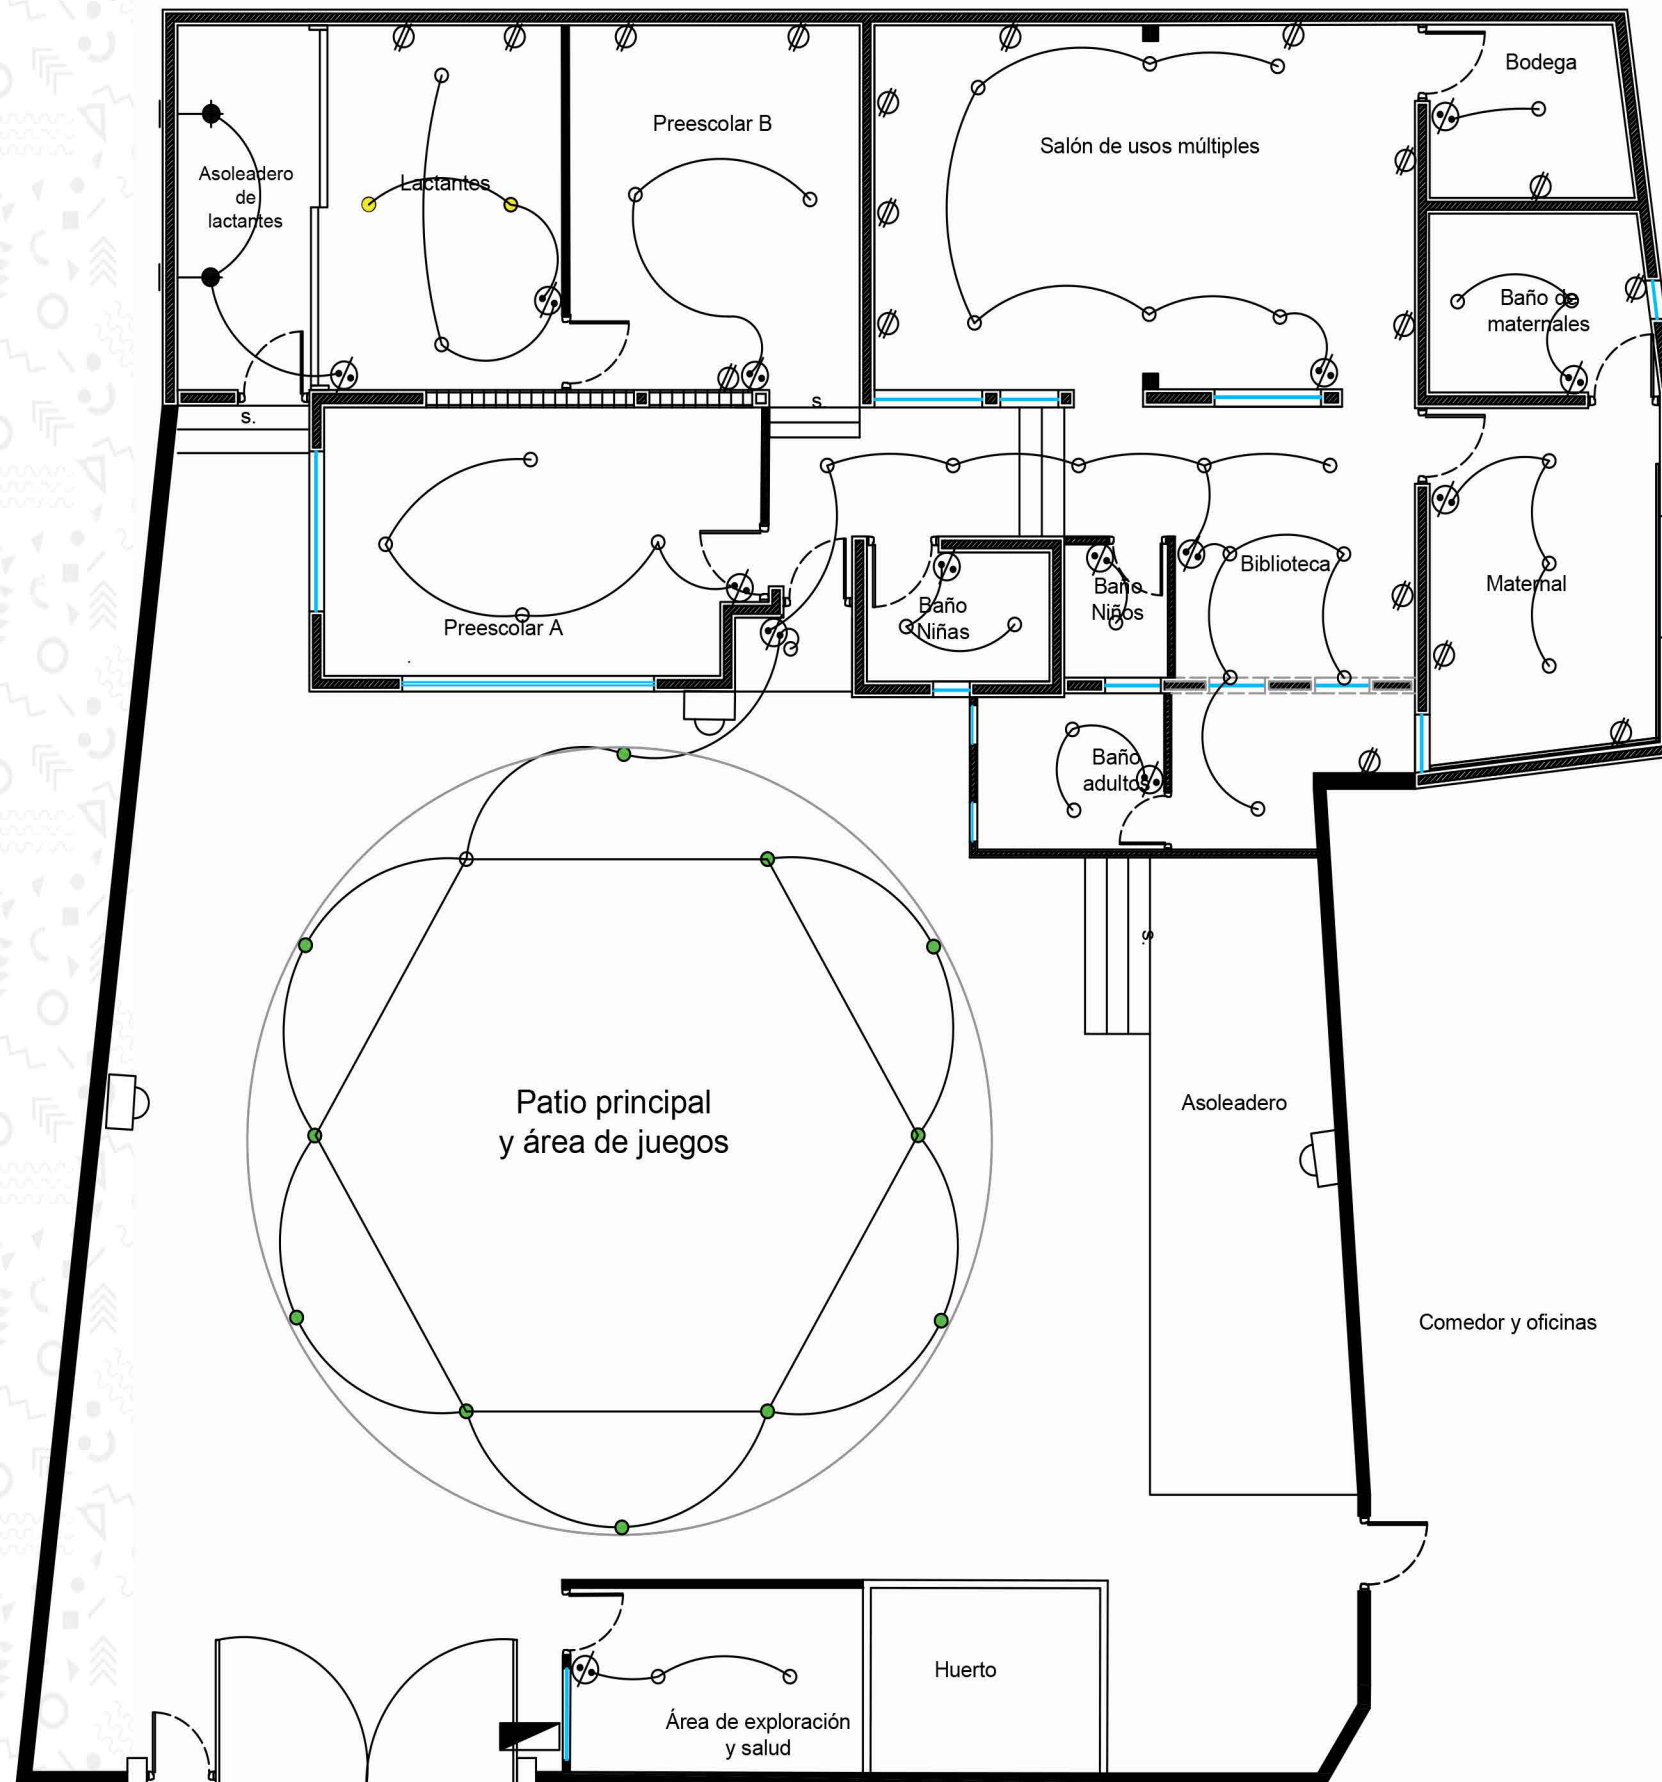

**CON-14**







INSTALACIÓN ELÉCTRICA

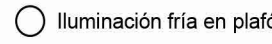-  Arbotante
 

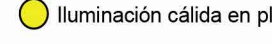Exterior muros LED  
 Marca: Tecnolite  
 9Watts  
 3000k  
 Cantidad: 2  
 Precio Unitario: \$585.00  
 Total: \$1170.00
-  Iluminación fría en plafón
 

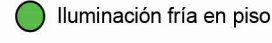Luminario LED de sobreponer  
 Venta: Home Depot  
 12 Watts  
 Cantidad: 36  
 Precio Unitario: \$305  
 Total: \$10980
-  Iluminación cálida en plafón
 

Luminario LED de sobreponer  
 Venta: Home Depot  
 12 Watts  
 Cantidad: 2  
 Precio Unitario: \$305  
 Total: \$610
-  Iluminación fría en piso
 

Luminario empotrado  
 Venta: Home Depot  
 Color blanco  
 7 Watts  
 3000K  
 Cantidad: 8  
 Precio Unitario: \$209  
 Total: \$1672
-  Arbotante exterior
 

SUBURBANA FLUORESCENTE  
 NEGRA CON FOTOCELDA  
 Venta: Home Depot  
 Color negro  
 65 Watts  
 Área de recubrimiento: 100m2  
 Cantidad: 3  
 Precio Unitario: \$419  
 Total: \$1257




UNIVERSIDAD DE GUANAJUATO  
 DIVISIÓN DE ARQUITECTURA,  
 ARTE Y DISEÑO  
 LIC. DISEÑO DE INTERIORES

OBSERVACIONES:

**ANDREA VELÁZQUEZ  
 GONZÁLEZ**

Centro de estimulación y  
 expresión  
 "Jean Piaget"

Ubicación:  
 Calle Lomas del padre #24.  
 Col. Cervera  
 Guanajuato, Gto.

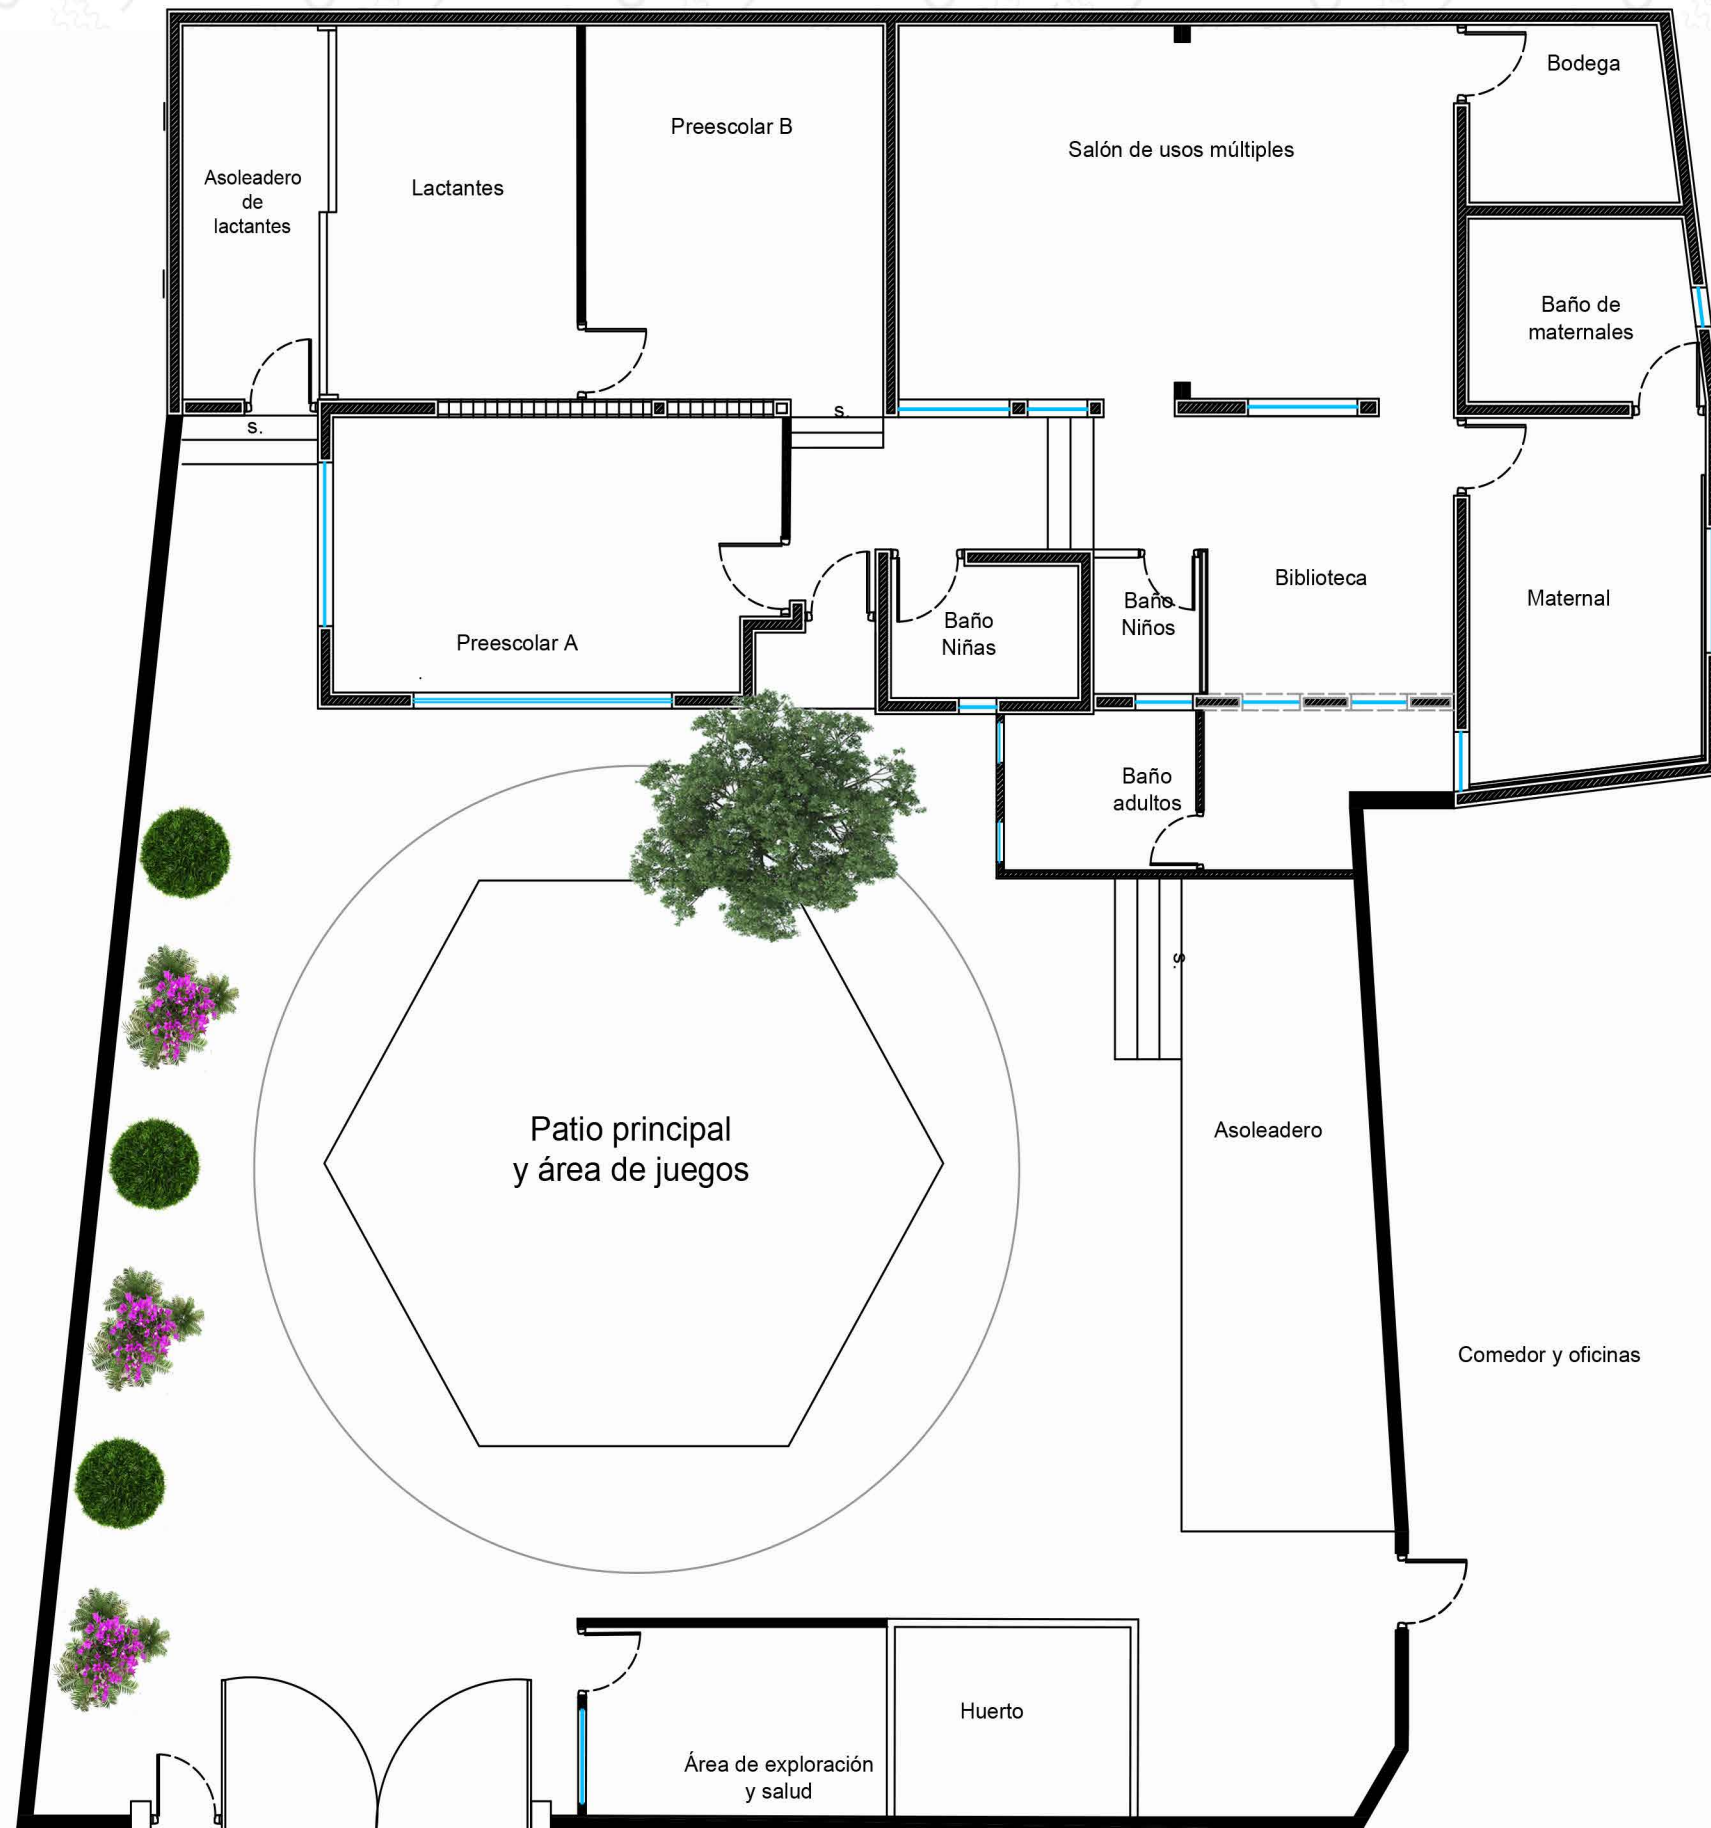

Arbusto Boj (*Buxus sempervirens*). Riego más abundante en verano.



Árbol que da sombra y ocupa poco riego. Huizache. Ubicado al Noreste.



Bugambilia. Riego de 2 ó 3 veces a la semana en primavera y verano. En otoño, con 1 riego semanal es suficiente. En invierno sólo cuando la tierra esté seca.




OBSERVACIONES:

**ANDREA VELÁZQUEZ  
GONZÁLEZ**

Centro de estimulación y  
expresión  
"Jean Piaget"


Ubicación:  
Calle Lomas del padre #24.  
Col. Cervera  
Guanajuato, Gto.

Esc. 1:100

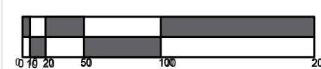




Perspectiva

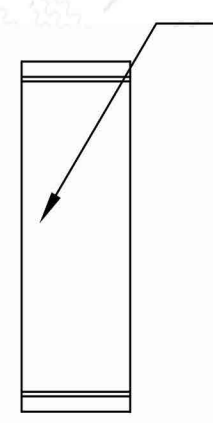

Vista superior

MELÁMINA BLANCA 1/4" 4X8 FT.  
 Proveedor: The home depot  
 Color: Blanco  
 Acabado. Semimate

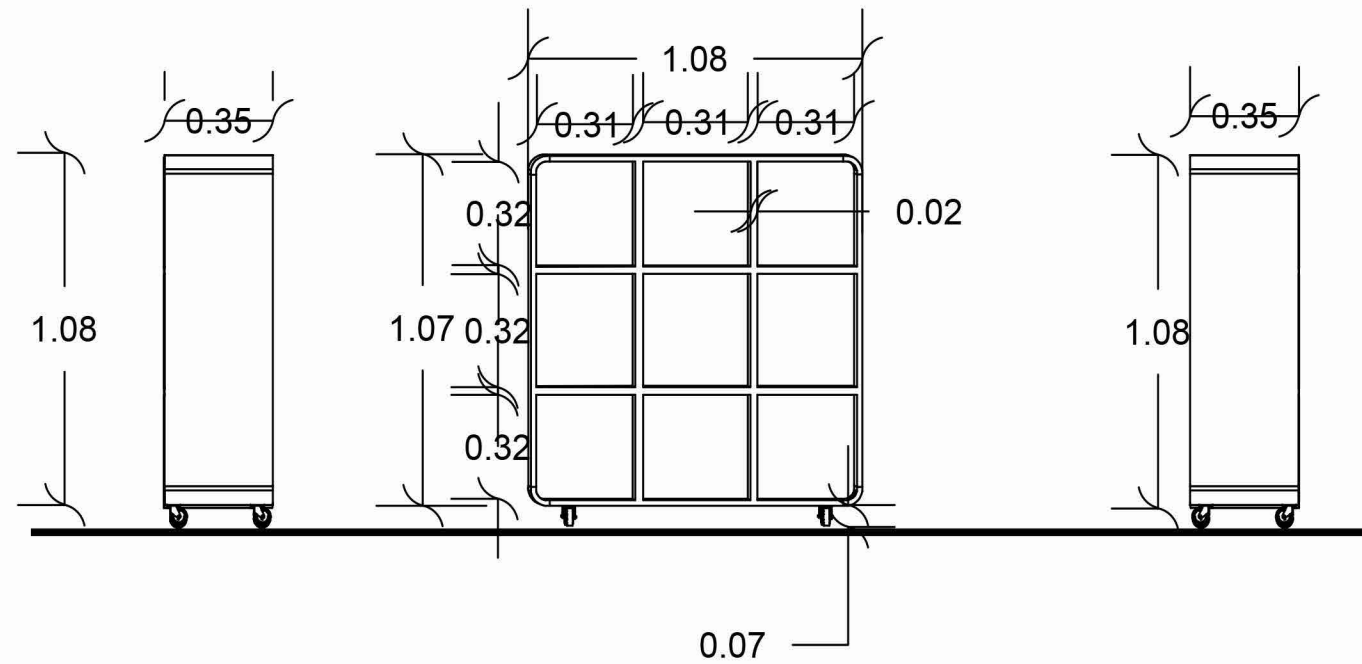

Vista lateral izquierda

Vista frontal

Vista lateral derecha



Vista inferior

RUEDA CON SOPORTE FIJO 2-1/2"  
 Proveedor: The home depot  
 Modelo: 9397  
 Cantidad: 4



UNIVERSIDAD DE GUANAJUATO

DIVISIÓN DE ARQUITECTURA,  
 ARTE Y DISEÑO

LIC. DISEÑO DE INTERIORES

OBSERVACIONES:

**ANDREA VELÁZQUEZ  
 GONZÁLEZ**

Centro de estimulación y  
 expresión  
 "Jean Piaget"


Ubicación:  
 Calle Lomas del padre #24.  
 Col. Cervera  
 Guanajuato, Gto.

CONSTRUCTIVO


**COS-17**



PERSPECTIVA

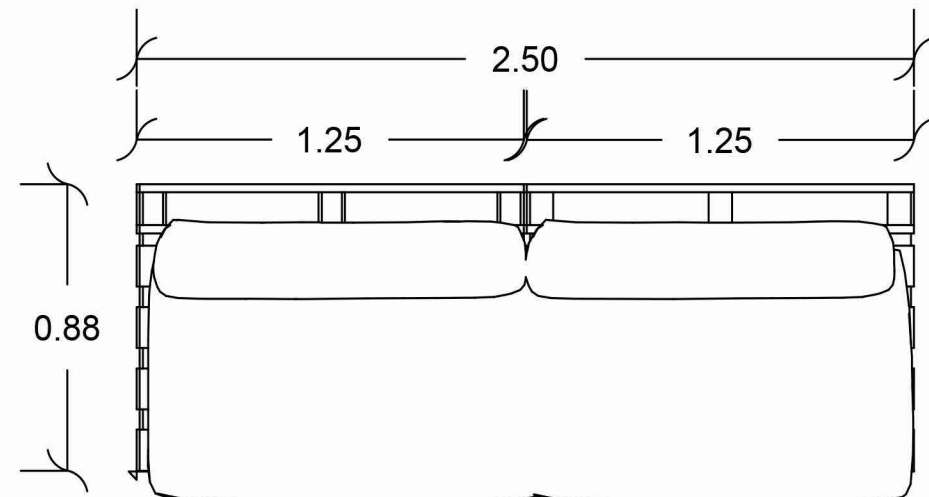


VISTA SUPERIOR

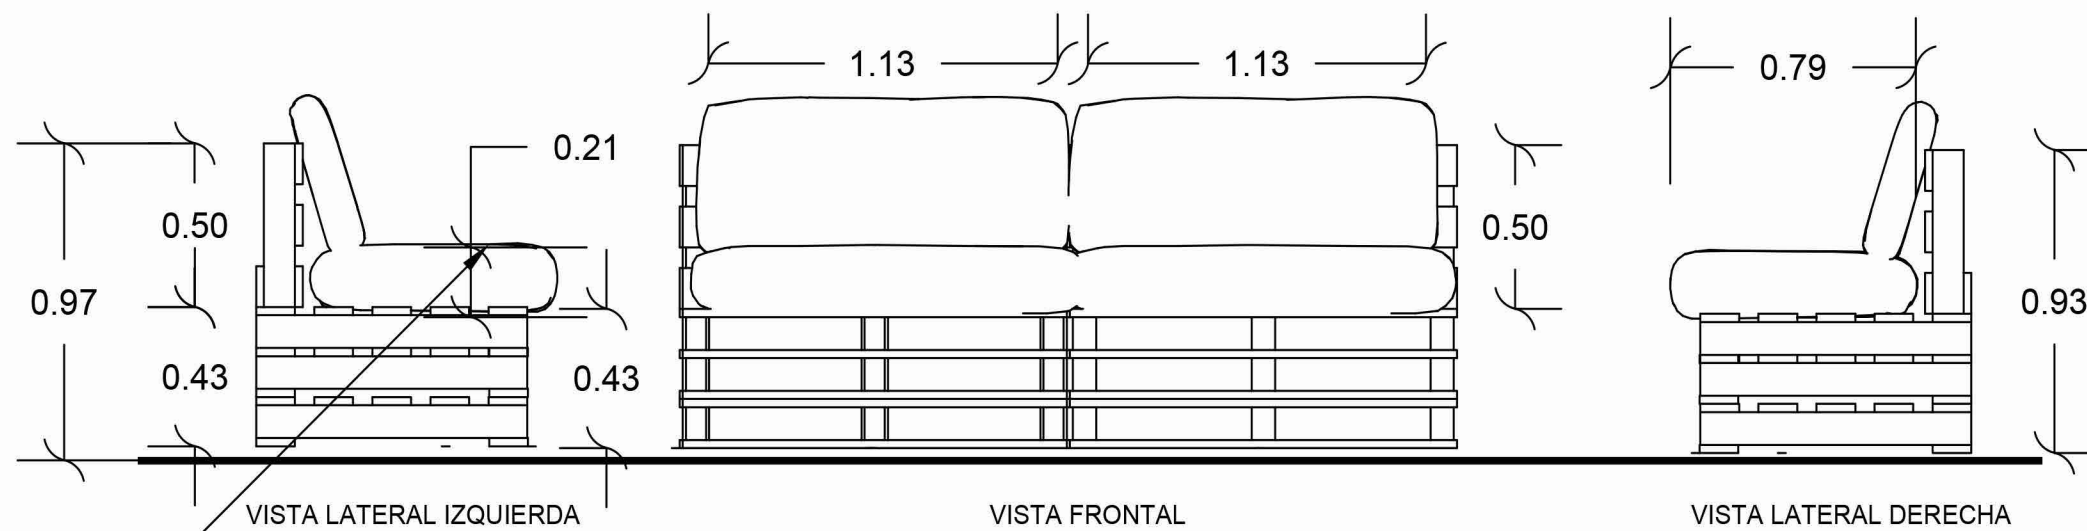

VISTA LATERAL IZQUIERDA

VISTA FRONTAL


VISTA LATERAL DERECHA

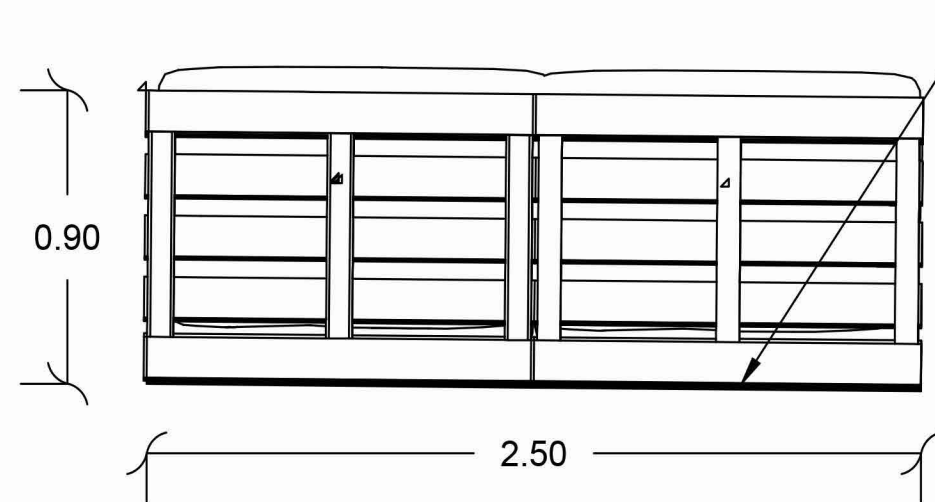

VISTA INFERIOR

Hule espuma con espesor de 8 cm. Tapizado con tela impermeable en color blanco.

Tarimas recicladas  
Cantidad: 8  
Acabado: Preservador para madera, Polyform. Marca Comex. Color transparente.

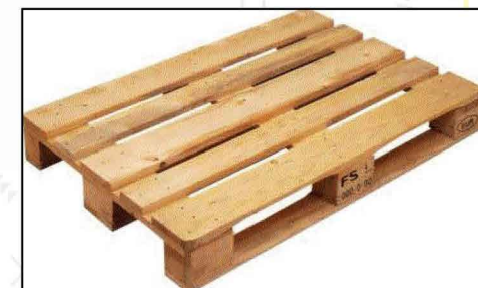

UNIVERSIDAD DE GUANAJUATO

DIVISIÓN DE ARQUITECTURA,  
ARTE Y DISEÑO

LIC. DISEÑO DE INTERIORES

OBSERVACIONES:

**ANDREA VELÁZQUEZ  
GONZÁLEZ**

Centro de estimulación y  
expresión  
"Jean Piaget"


Ubicación:  
Calle Lomas del padre #24.  
Col. Cervera  
Guanajuato, Gto.

CONSTRUCTIVO


**COS-18**



PERSPECTIVA

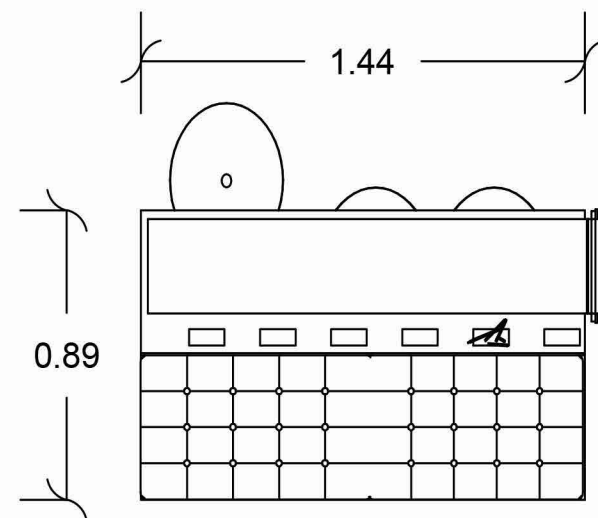


Rollo de papel bond para dibujo

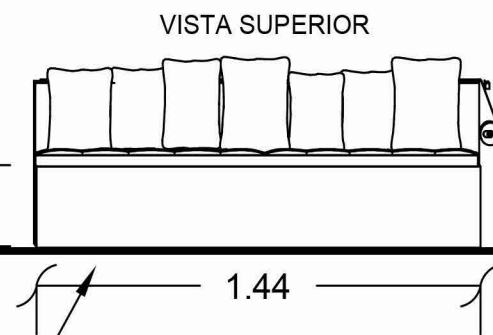


VISTA SUPERIOR

VISTA FRONTAL

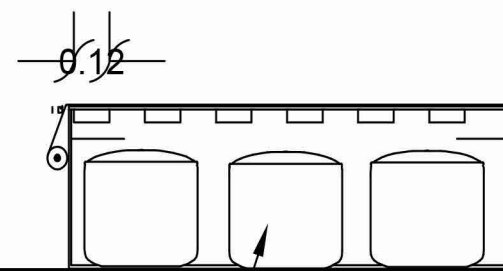


VISTA POSTERIOR

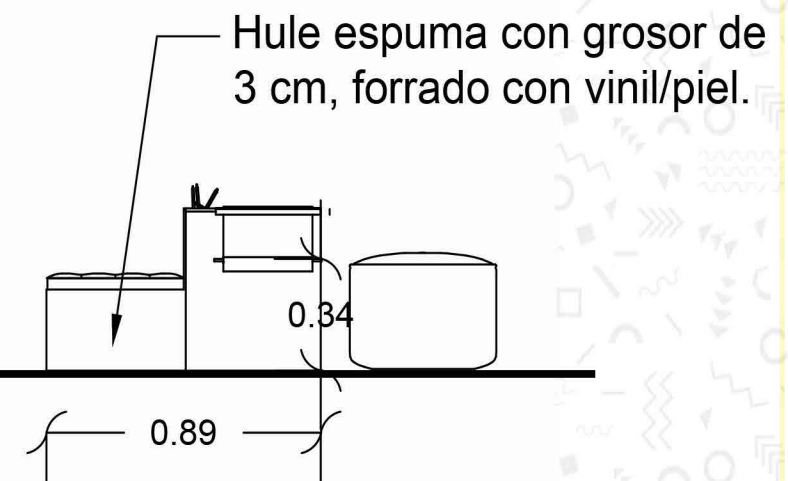


VISTA LATERAL DERECHA

Hule espuma con grosor de 3 cm, forrado con vinil/piel.

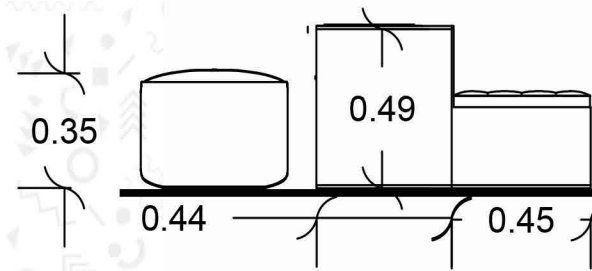

VISTA LATERAL IZQUIERDA

MELÁMINA BLANCA 1/4" 4X8 FT.  
 Proveedor: The home depot  
 Color: Blanco  
 Acabado: Semimate

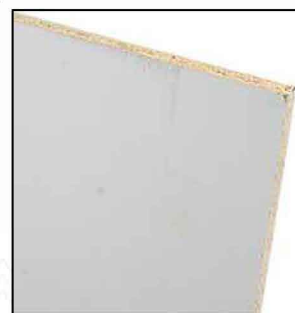

3 Puffs hechos a base de botellas de plástico recicladas, forradas con esponja y tapizadas con vinil/piel en color verde pistache.



UNIVERSIDAD DE GUANAJUATO

DIVISIÓN DE ARQUITECTURA,  
 ARTE Y DISEÑO

LIC. DISEÑO DE INTERIORES

OBSERVACIONES:

ANDREA VELÁZQUEZ  
 GONZÁLEZ

Centro de estimulación y  
 expresión  
 "Jean Piaget"


Ubicación:  
 Calle Lomas del padre #24  
 Col. Cervera  
 Guanajuato, Gto.

CONSTRUCTIVO

COS-19




PERSPECTIVA

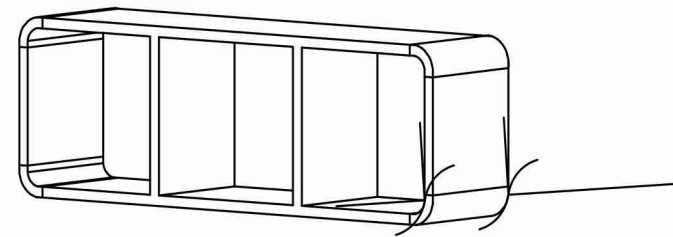


0.17

ISOMÉTRICO

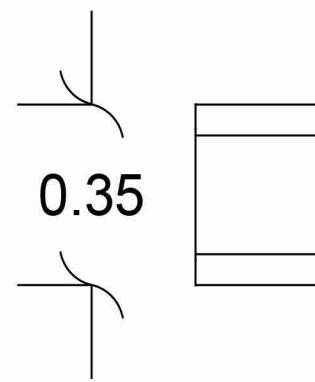

0.35

VISTA LATERAL IZQUIERDA

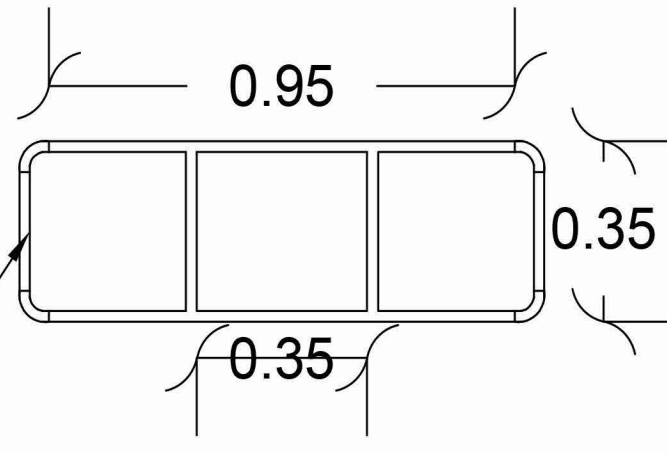


0.95

0.35

0.35

VISTA FRONTAL

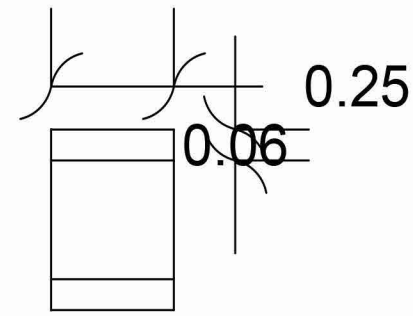

0.25

0.06

VISTA LATERAL DERECHA

MELÁMINA BLANCA 1/4" 4X8 FT.  
 Proveedor: The home depot  
 Color: Blanco  
 Acabado. Semimate



UNIVERSIDAD DE GUANAJUATO

DIVISIÓN DE ARQUITECTURA,  
 ARTE Y DISEÑO

LIC. DISEÑO DE INTERIORES

OBSERVACIONES:

**ANDREA VELÁZQUEZ  
 GONZÁLEZ**

Centro de estimulación y  
 expresión  
 "Jean Piaget"

Ubicación:  
 Calle Lomas del padre #24.  
 Col. Cervera  
 Guanajuato, Gto.

CONSTRUCTIVO

**COS-20**