



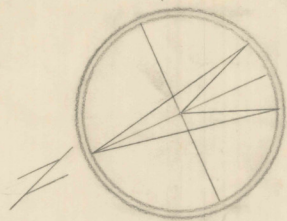


Archivo
Histórico

PROYECTO DE ADAPTACION
DE LA CASA N° 204 DE
LA AVE HIDALGO, PROPIE
DAD DE LA Srta M^a
Concepción Flores

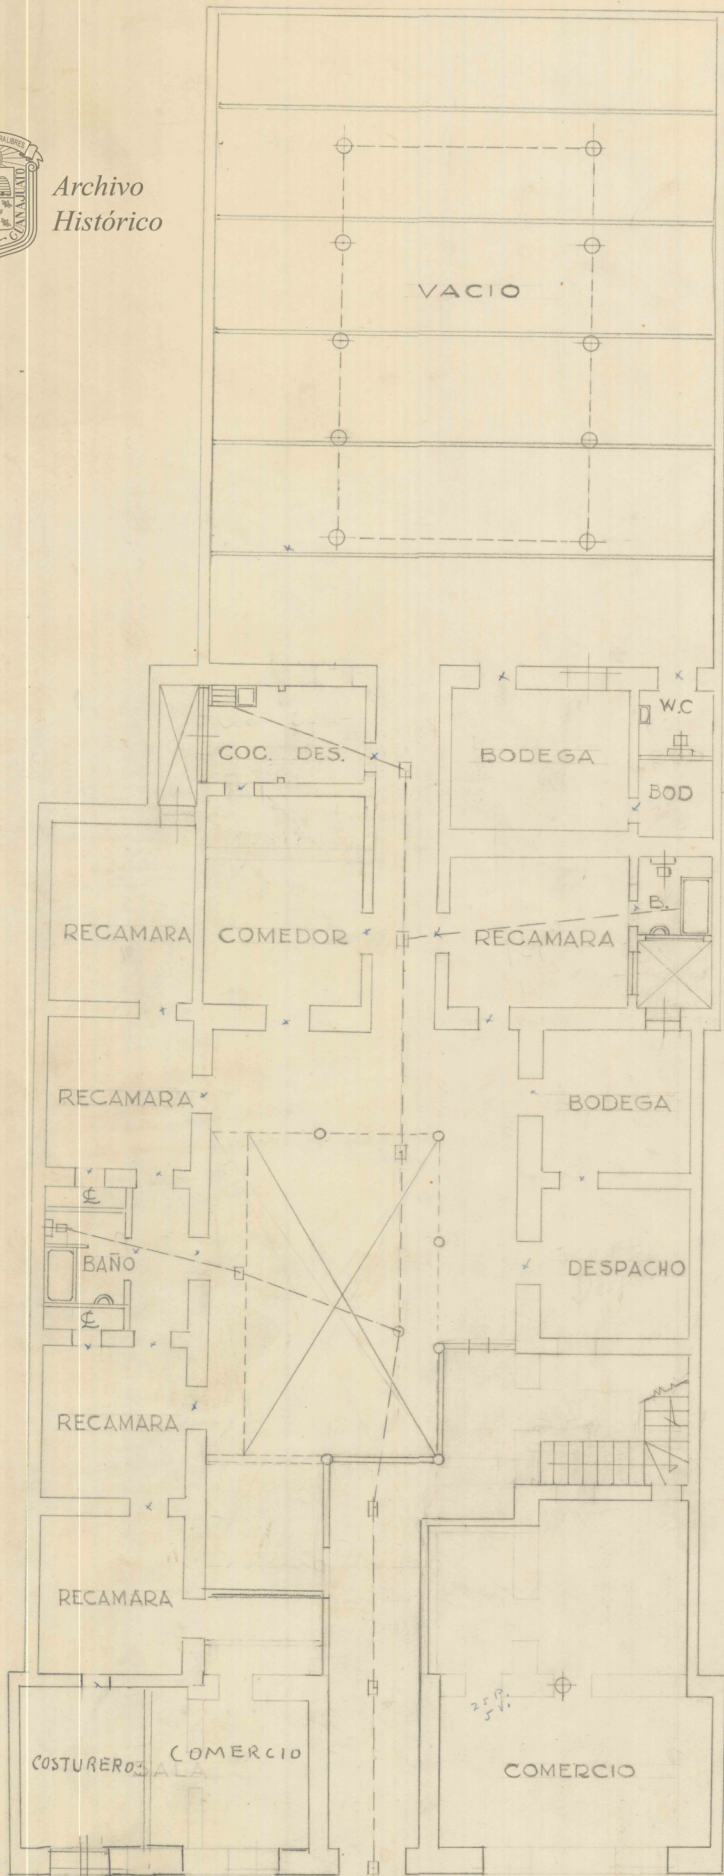

ESC = 1:100

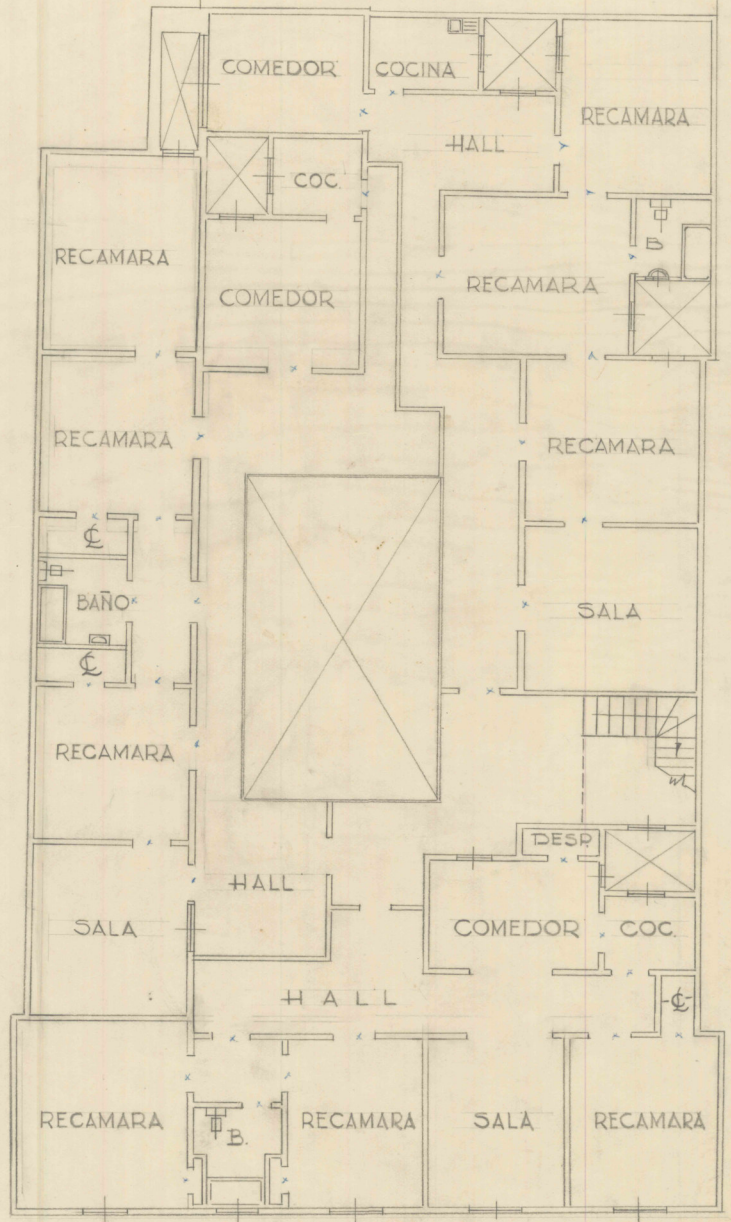

AVENIDA HIDALGO

PROY: ING OSCAR ROSADO

LEON, 6 TO MARZO 1949