

"DOBLE"

ESCALA 1:20


Corte Longitudinal.



"SIMPLE"



400 mm

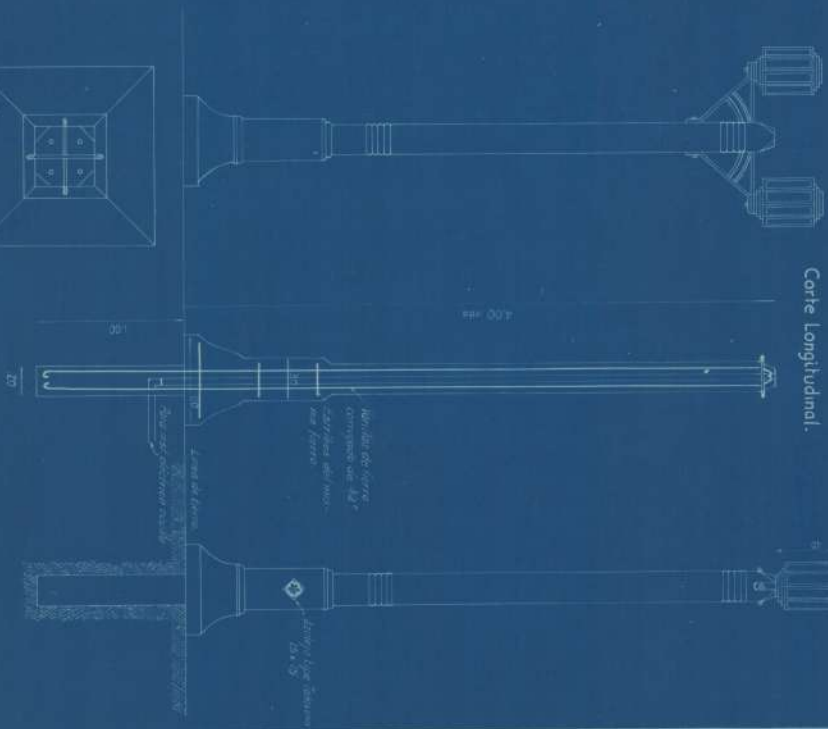

PLANTA 1:10.



Especificaciones - Generalidades 1, 2, 4 (formas, otros
para, con ellos para el poste con un diámetro de 3", con este
sección en el poste para el poste con un diámetro de 3", con este
pernos que salen desde el poste superior y inferior - Cada unidad
necesita las medidas siguientes:

Alto 0.2 Mts -
Grosor 150 mm (con el poste y el poste) -
Fierro 24 milímetros, 1/2" o 1/4" -
Alfileres de Albero 4 mm x 2 - Alfileres con tornillos 1/4" x 2.

PROYECTO DE ARBOLITOS PARA
LA CIUDAD DEL JARAU DEL PROGRESO, CTO
1939.

GOBIERNO DEL ESTADO
PODER EJECUTIVO,
GUADALUPE.
Proyecta: Ing. A. Nieto Vargas.