


PLANO DE LA FRACCION DEL RANCHO DE LA
"PROVIDENCIA", PROPIEDAD DEL SR
IGNACIO SANCEL... YURIRIA, GTO.

ESCALA 1:15000 - SUPERFICIE = 246^{Hs}94^{As}00^{Cs}.

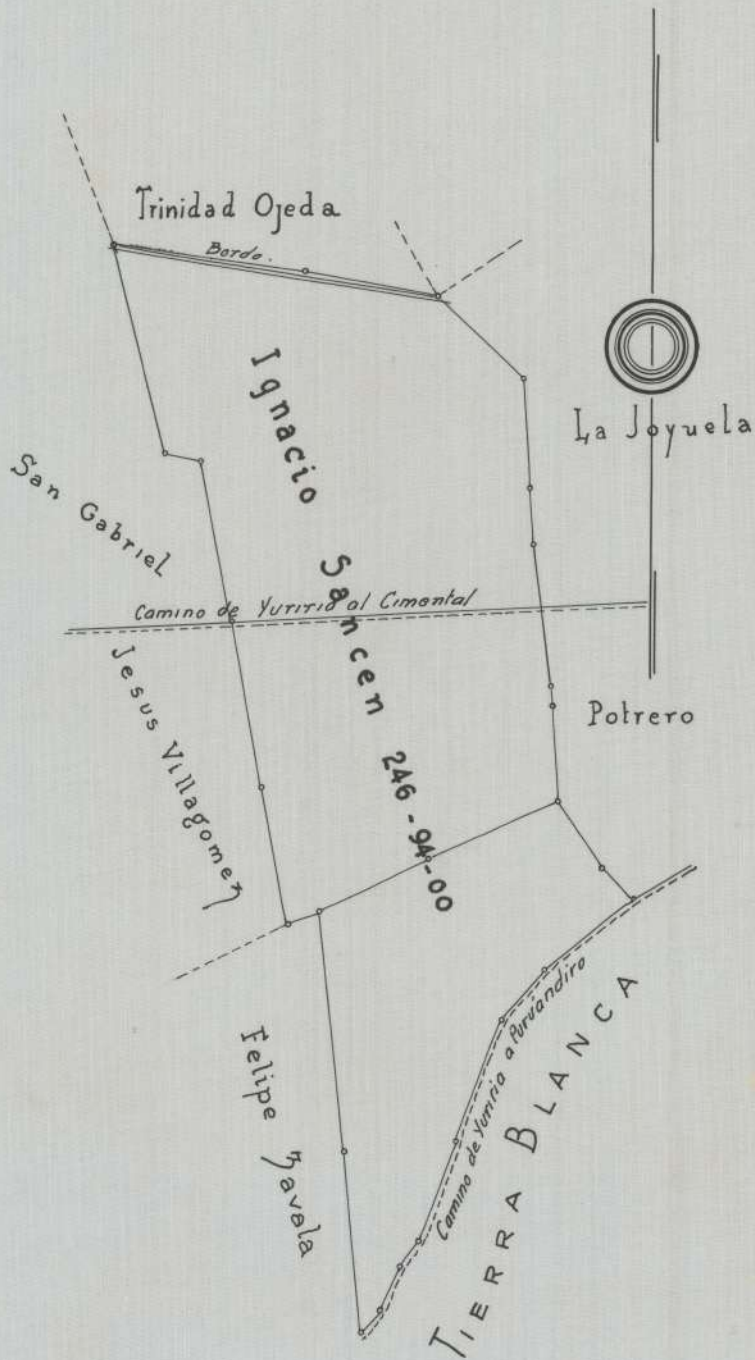

Es copia fiel del original levantado por el Ing José Marcos

Ing A. Nieto Margas