


PLAN N° I

NEGOCIO ORIGINAL
-Y-
FABRICA DE TUBOS

11 JUNIO '55
ESCALA = 1: 300

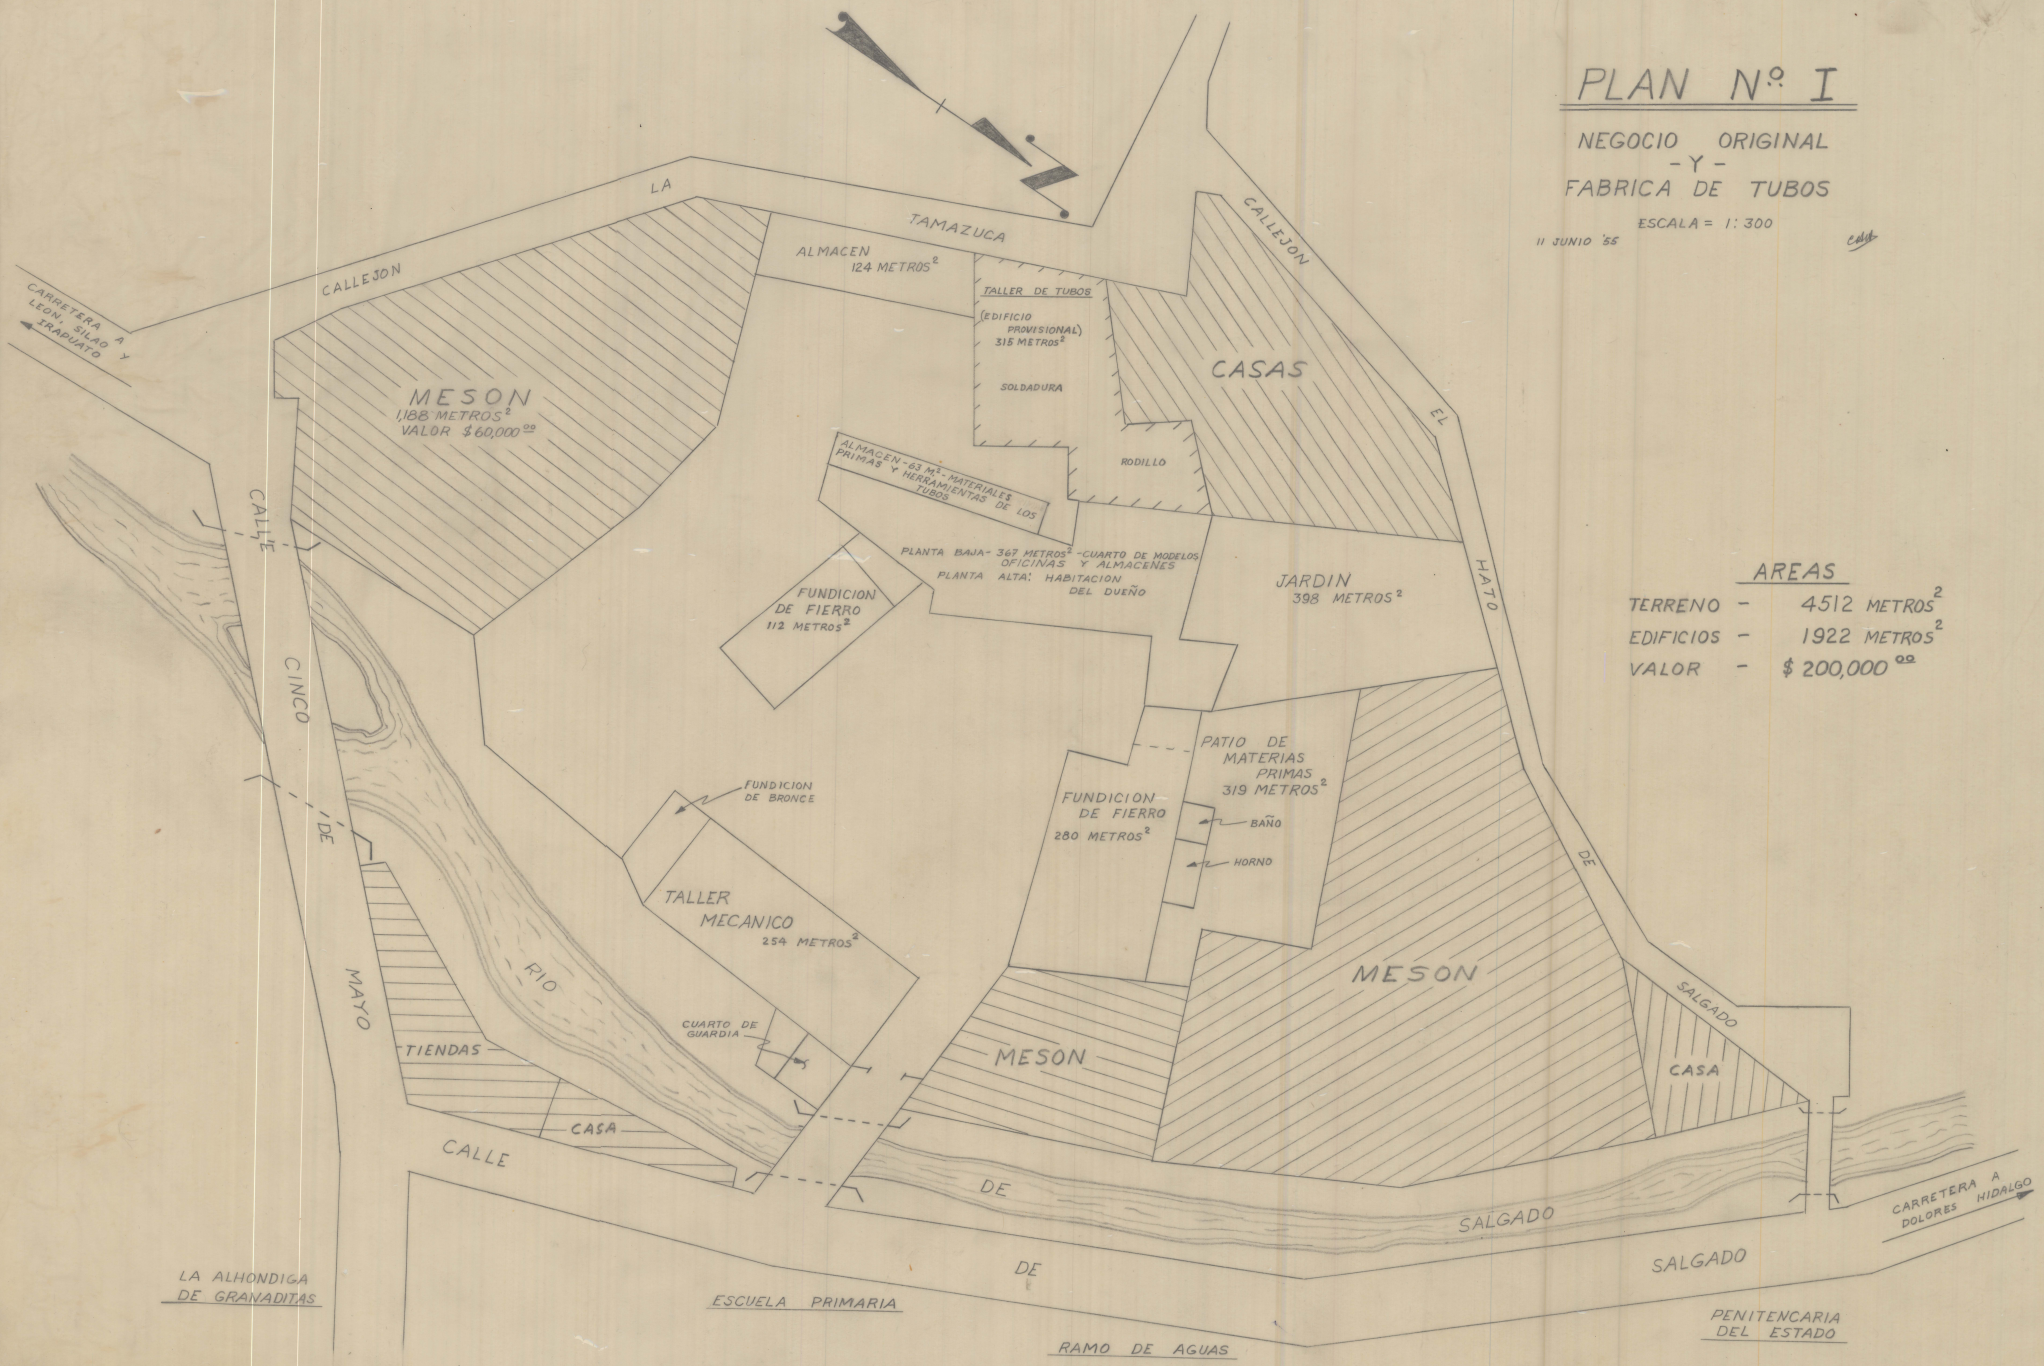

AREAS

TERRENO	-	4512 METROS ²
EDIFICIOS	-	1922 METROS ²
VALOR	-	\$ 200,000 ⁰²

LA ALHONDIGA DE GRANADITAS

ESCUELA PRIMARIA

RAMO DE AGUAS

PENITENCIARIA DEL ESTADO

11-2