

CASA y TERRINOS ANEXOS, PROP. DE LA SRA. M. DE JESUS. CARRERA Y. DE RIVERA. GUANAJUATO. Gto.

CIRRO DE LAS CARRERAS.

ESCALA = 1:200 =


CALLEJON DE PINA GRANDE

SRIAS DE HALLCONET.

CERRIL.

ESCUELA INDUSTRIAL "IGNACIO RAMIREZ"

TERRENO LABORABLE

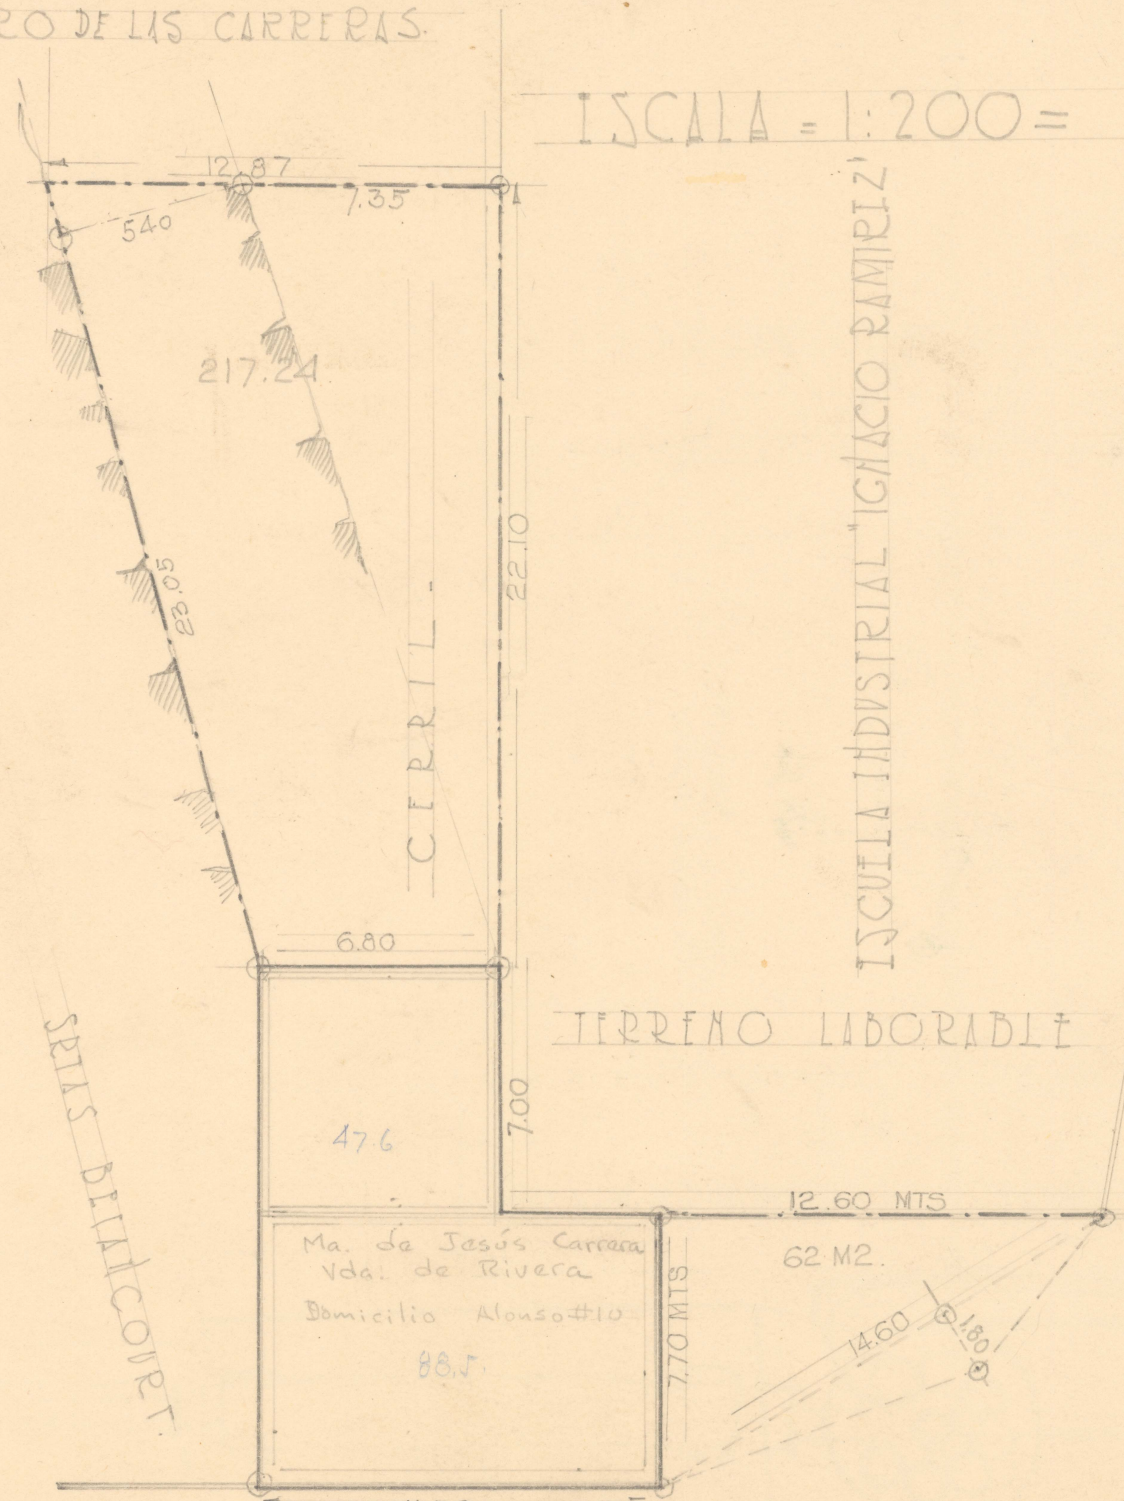

PISO DE LA PRISA. CAMBIO S. AGUSTIN.

