

# PLANO Y PERFIL


DEL

# CAMINO ROTARIO

GVANAJVATO




LEVANTARON J.J. ARANDA y ANDRÉS NIETO  
CALCULO CARRETERO y DIBUJO  
ANDRÉS NIETO

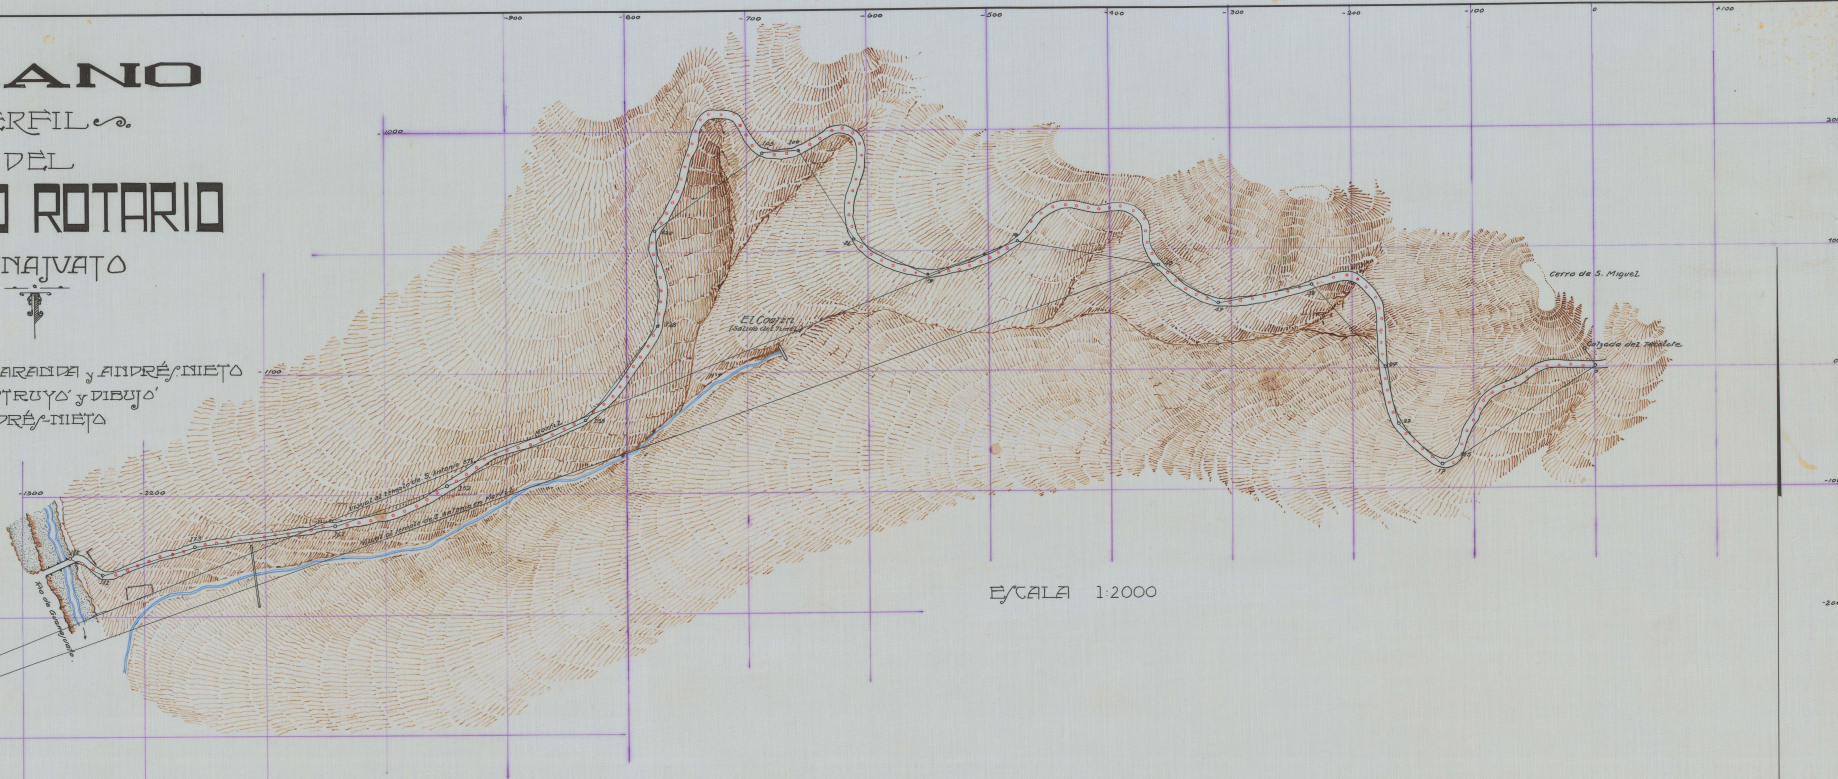

ESCALA 1:2000

ESCALA - VERT. 1:2000.

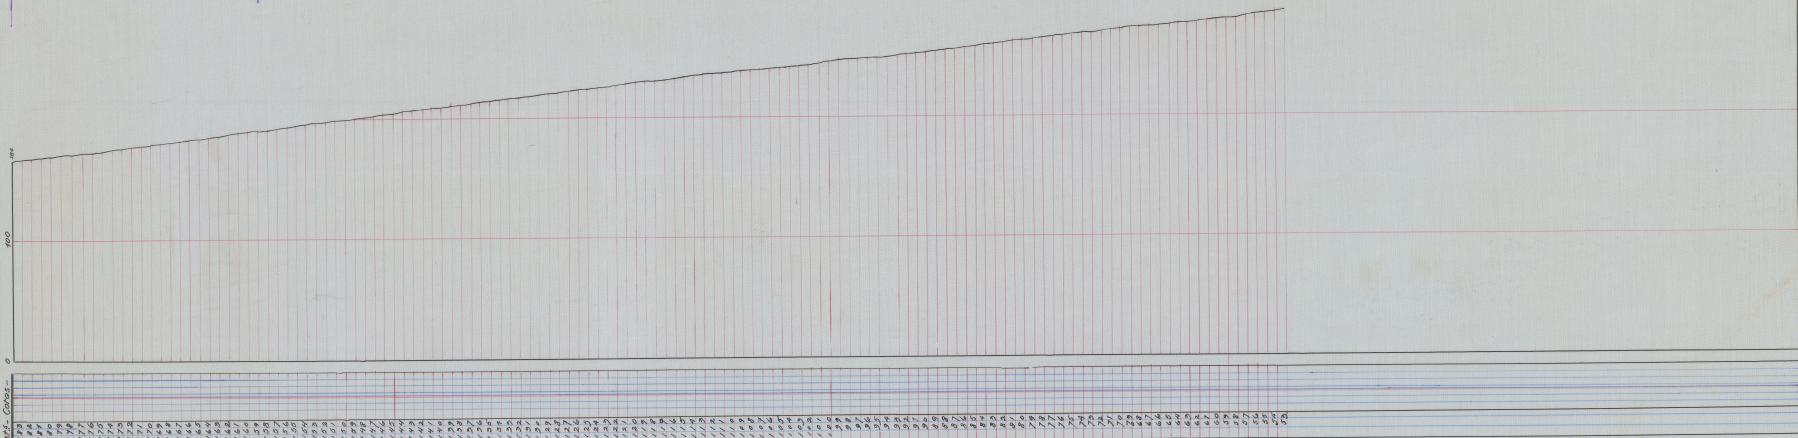

ESCALA. HOR. 1:2500.