


PLANO  
DE LA FRAC SUR DE LA HDA  
LA AROSTEGUI  
PROP DE LA STA DOLORES FRANCO  
JAPAL DEL PROGRESO. GTQ

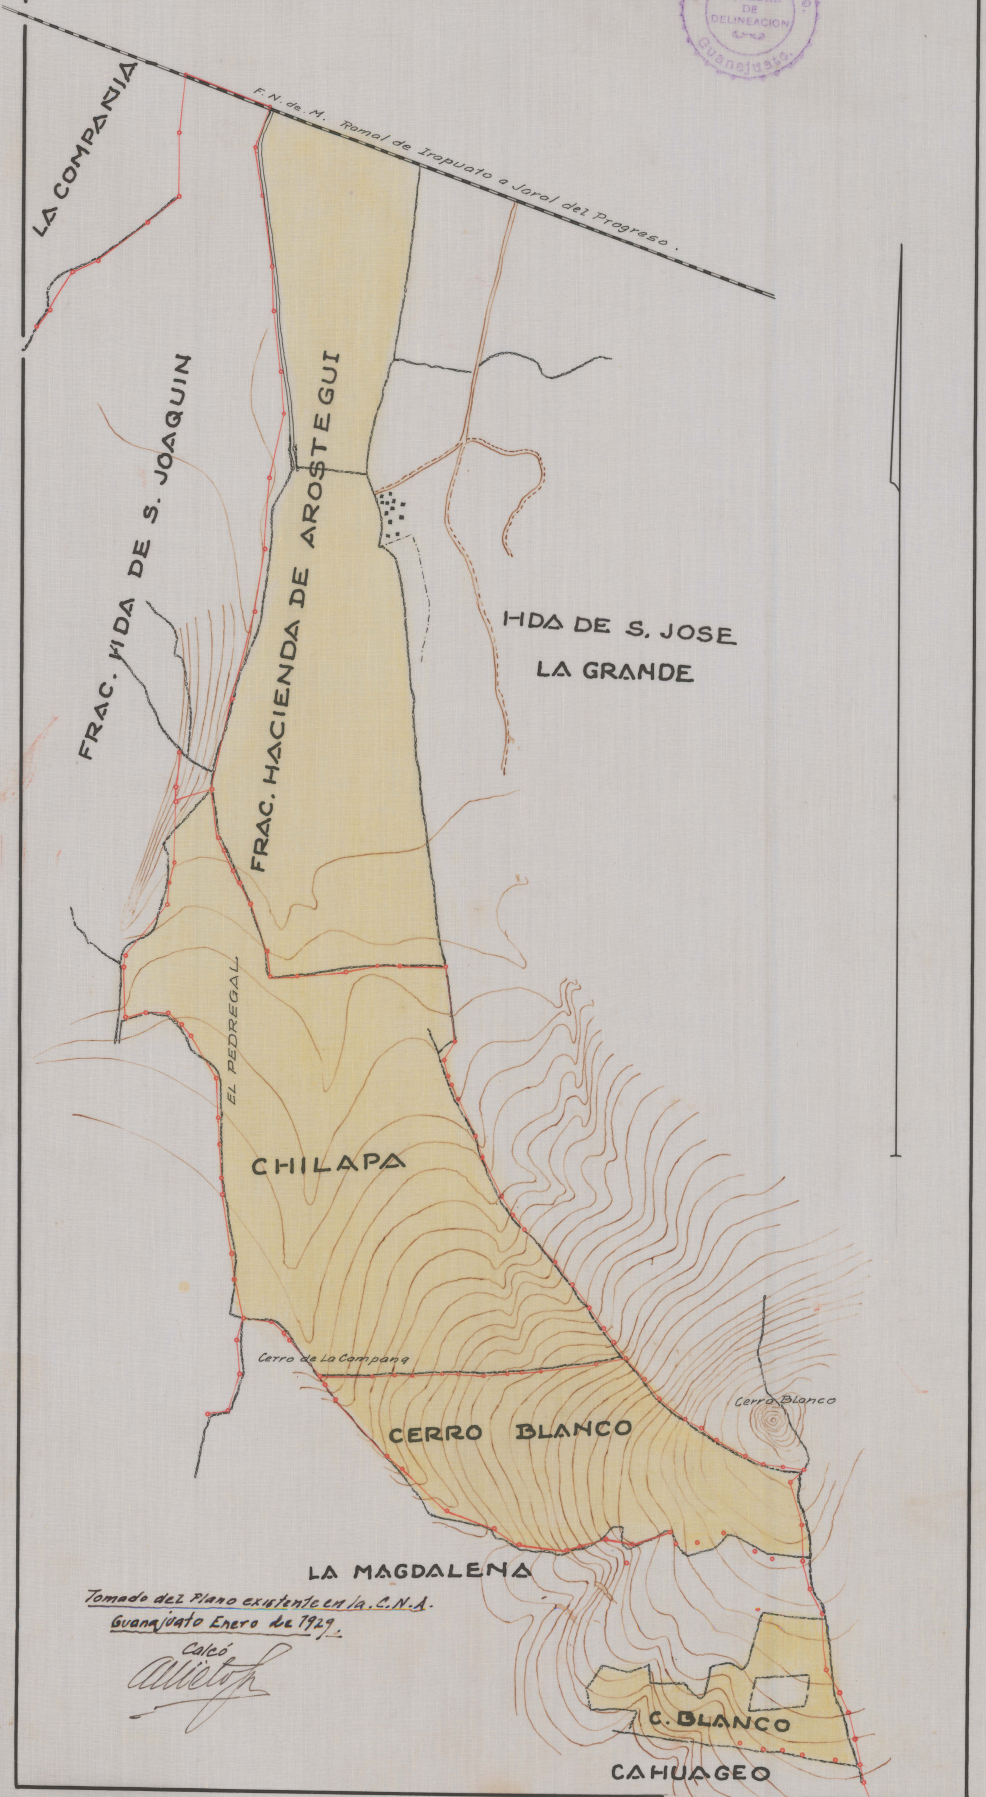

Tomado del Plano existente en la S.N.A.  
Guatemala Enero de 1929.

Calco  
*Arístides*

C. BLANCO  
CAHUAGEO