

"LA FORTALEZA" SALAMANCA-GTO - PLATO - ESTUDIO DE AMPLIACION A LA FABRICA. - ESCALAS 1:200 DEL PLANO, 1:50 DE LA ELEVACION.  
 SALVADOR QUINTANAL y COMPAÑIA - SALAMANCA y CORTAZAR, GTO - Hoja - N.º 1.


Ing. Andrés Nieto Vargas T. de Gto. -

Conforme  
 El Director Gral de Obras Publicas del Edo

Ing. Fidel Domínguez

V.º D.º Conforme  
 Por el D. de I. de los Servicios Sanit. Coordinados

Ing. Ernesto Vago.

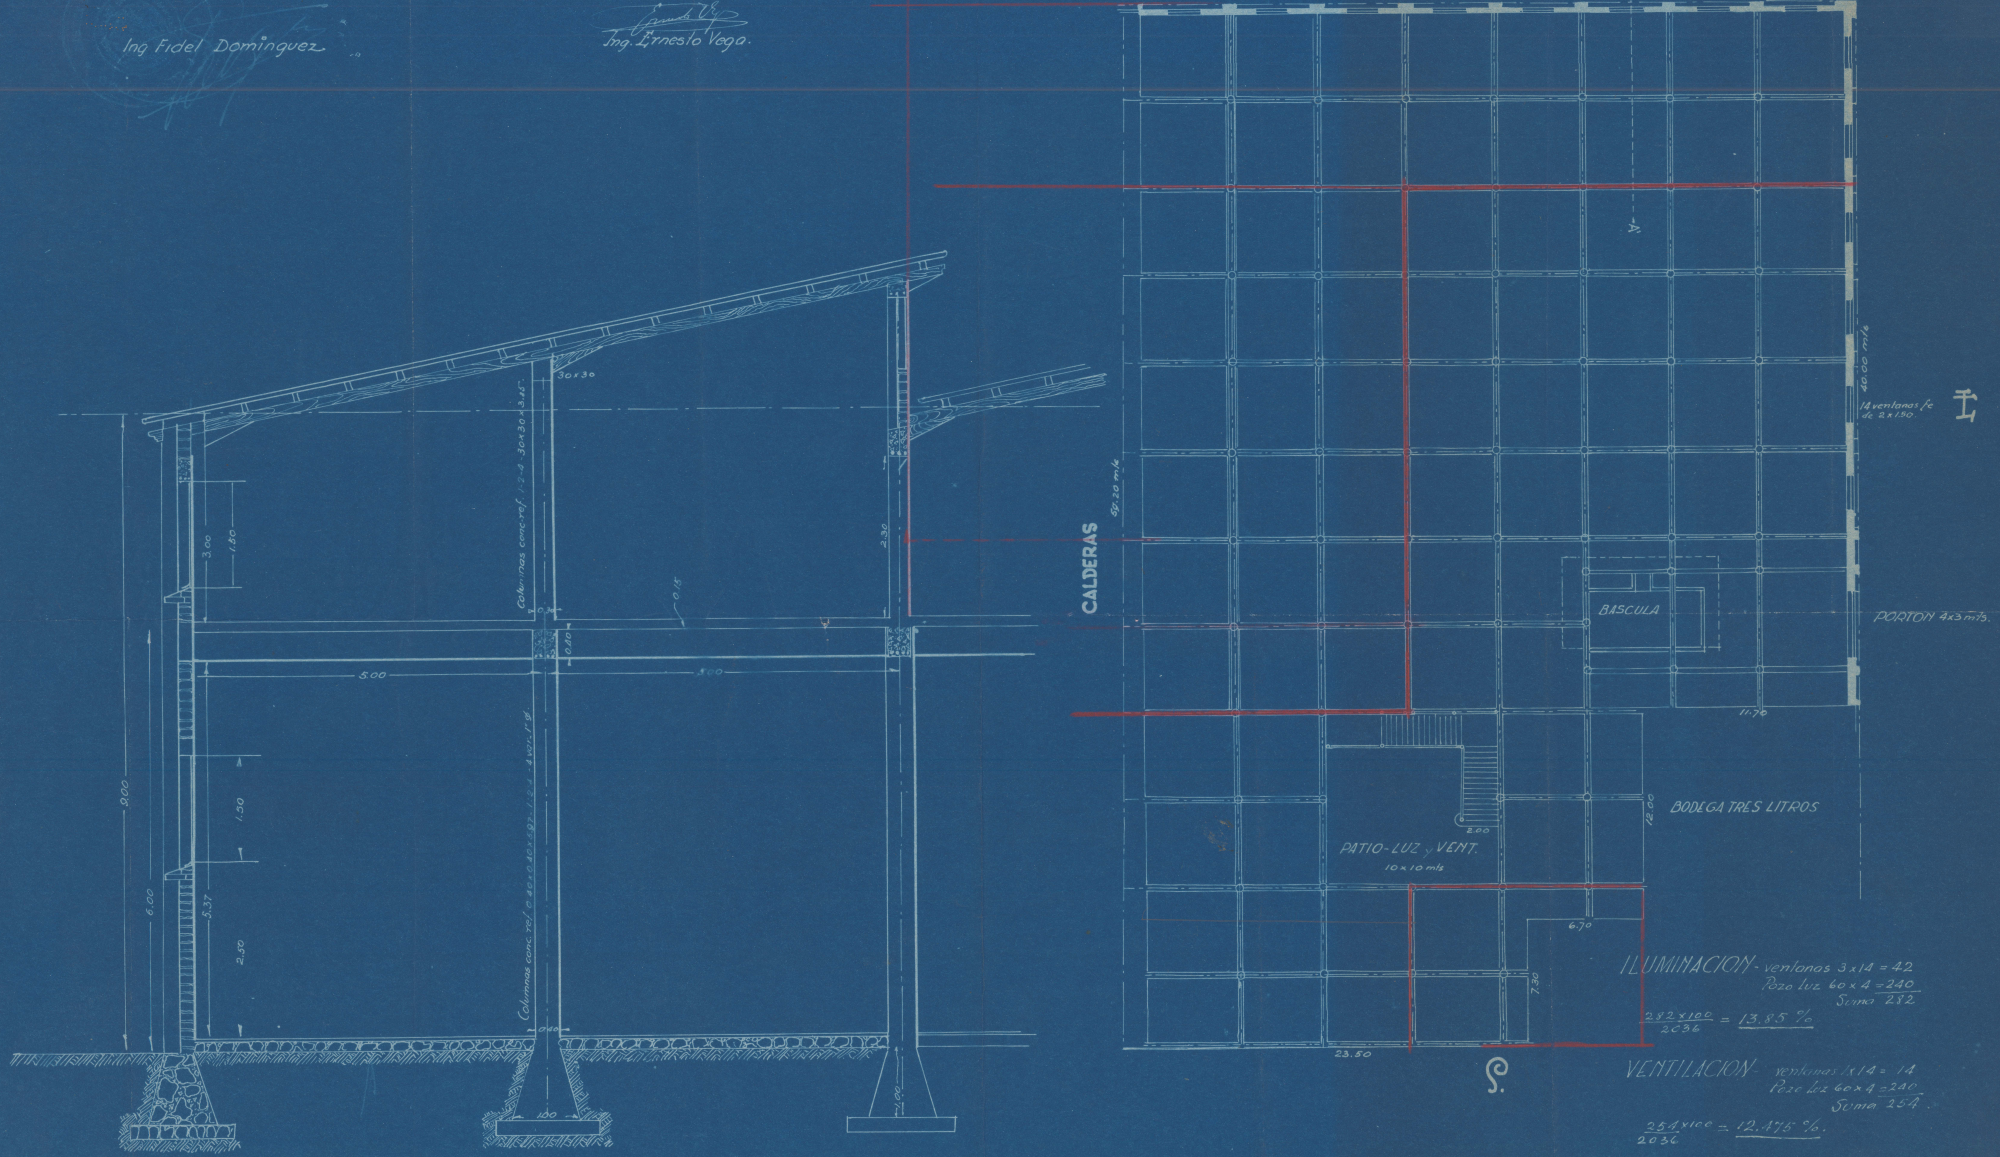

SECCION SEGUN LA LINEA "A A" DE LA PLANTA ANEXA (secc. vert. long).  
 ESCALA, 1:50.

PLANTA DEL PRIMER PISO - COLOCACION DE COLUMNAS Y DALAS.