


En las techas a double  
10 fincas de 2100 m<sup>2</sup>.

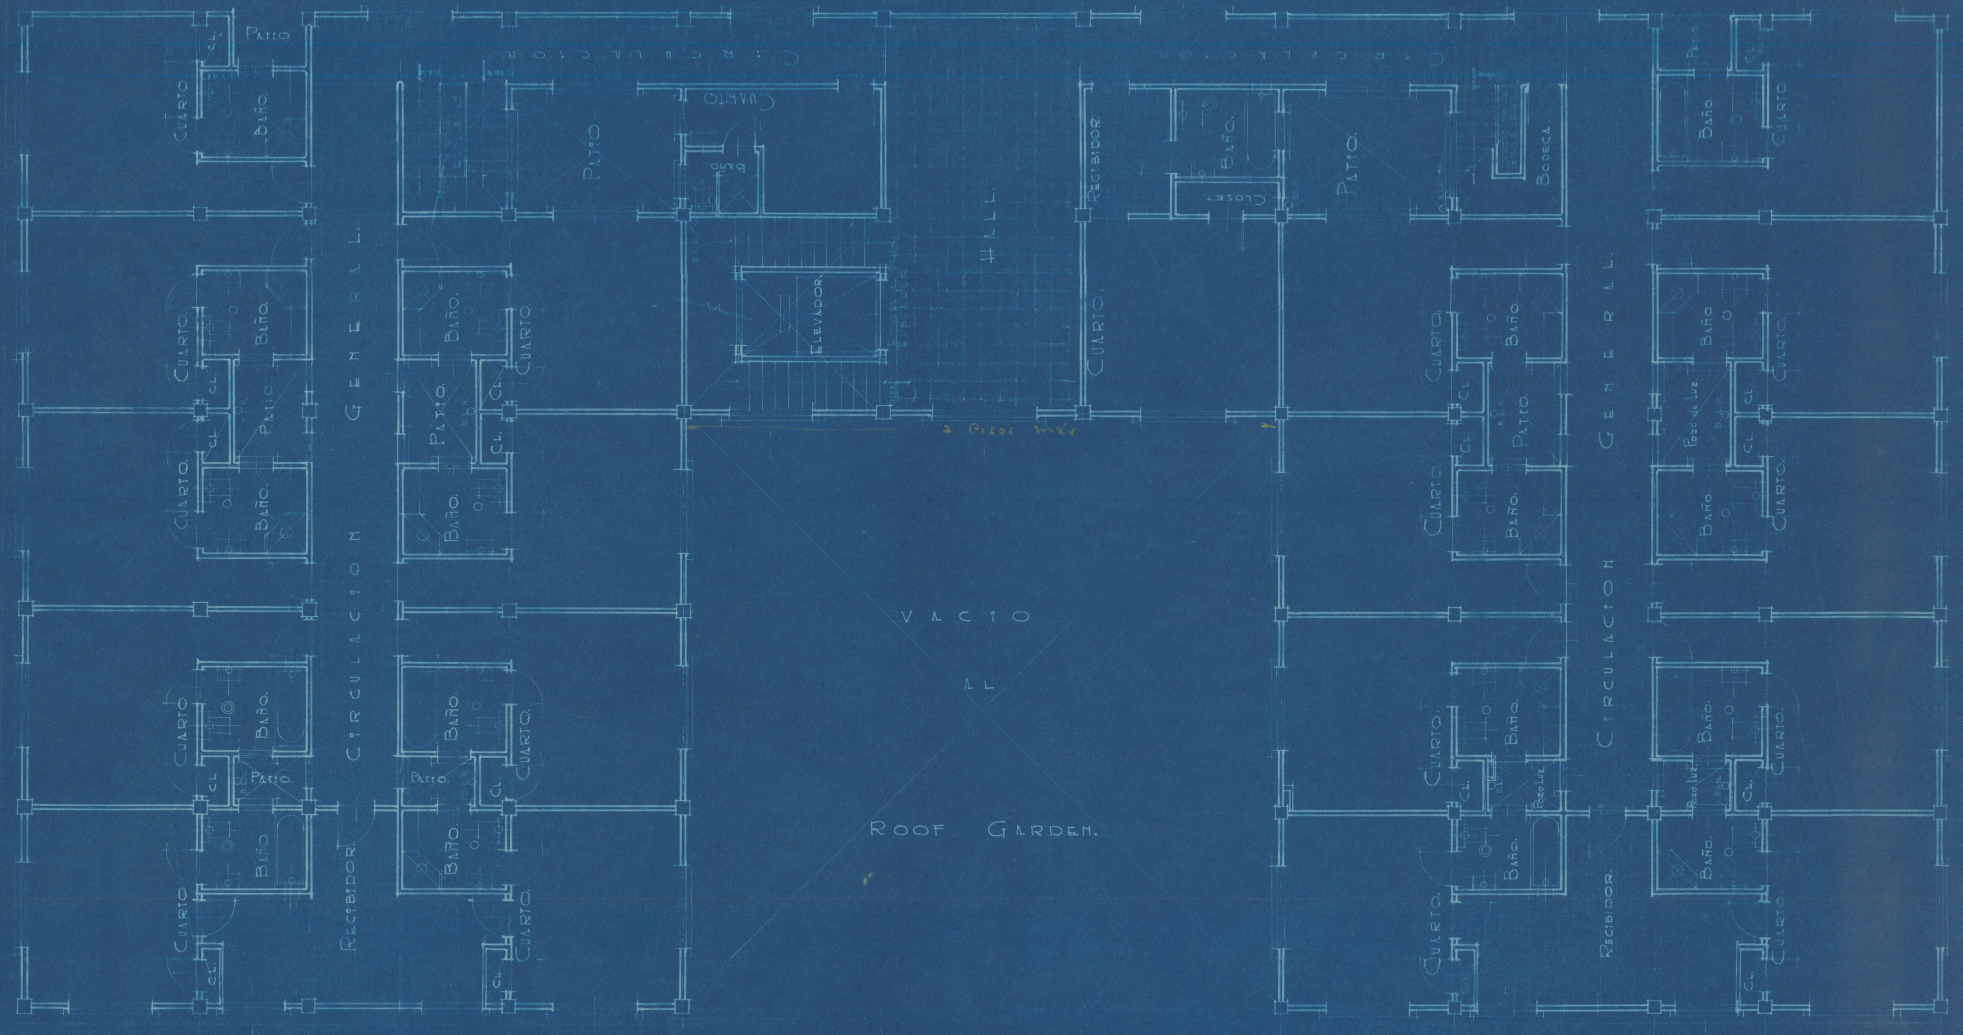

POSADA SANTA FE. PASEO DE LA PRESA DE LA OLLA. PROPIETARIO, SR.: PROTECTO:  
 ARQUITECTONICOS. GUANAJUATO, GTO. MEXICO. RICARDO Y CALCULO:  
 PLANTA TIPO: NIVS. III, IV. ESC. 1:50. SEP: 1946. OROZCO P. JOSE M. OLIVA.