
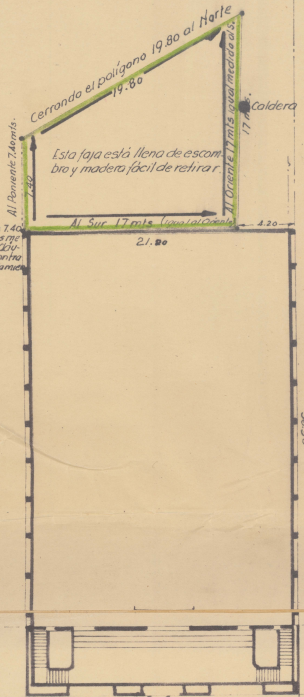
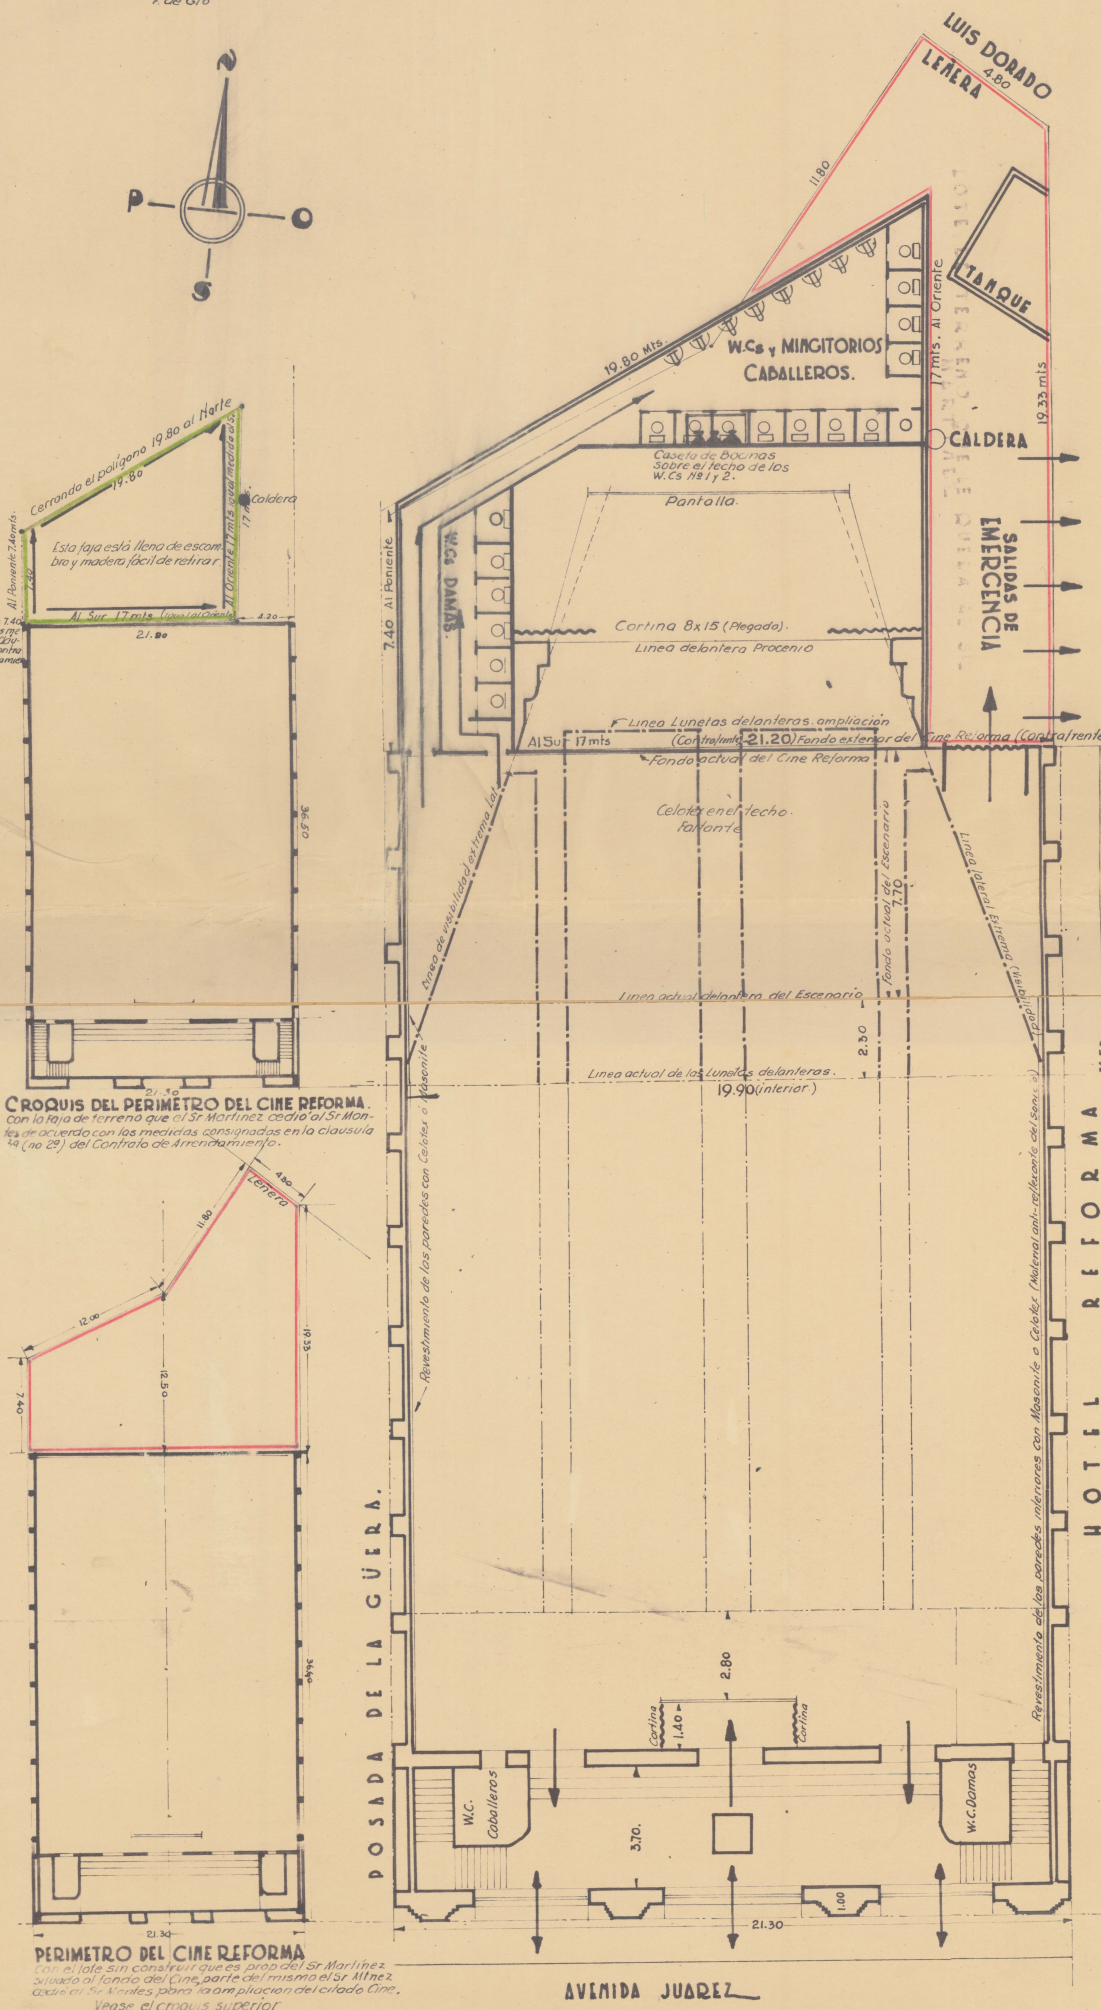


# PROYECTO DE AMPLIACION AL "CINE REFORMA" PROP DE ADOLFO MARTINEZ


PROYECTADO DE ACUERDO CON LAS MEDIDAS CONSIGNADAS EN LA CLAUSULA 3ª DEL CONTRATO DE ARRENDAMIENTO CELEBRADO POR EL PROP. CON EL SR D. LUIS R. MONTES. Guanajuato. Gto - Jul-1948.

Guanajuato, Gto. Julio de 1948

Inq. Andrés Nieto Vargas  
F. de Gto

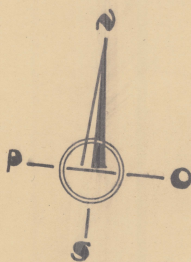

**CROQUIS DEL PERIMETRO DEL CINE REFORMA.**  
Con la faja de terreno que el Sr. Martínez cedió al Sr. Montes de acuerdo con las medidas consignadas en la clausula 3ª (no 2ª) del Contrato de Arrendamiento.

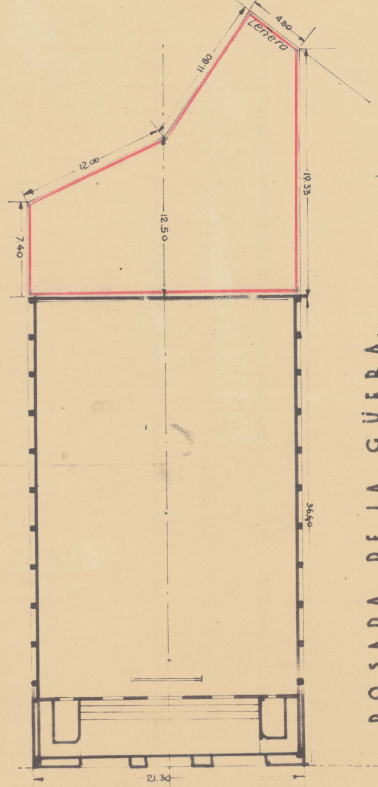

**PERIMETRO DEL CINE REFORMA**  
Con el lote sin construir que es prop del Sr. Martínez situado al fondo del Cine, parte del mismo el Sr. Montes, cedió en 50 Metros, para la ampliacion del cine. Véase el croquis superior

HOTEL REFORMA

Revestimiento de las paredes interiores con Mosaico o Celosia. (Interior anti-estético del Sr. M.)

AVENIDA JUÁREZ