


ESTUDIO SOBRE LINDEROS Y SUPERFICIES DEL RANCHO
 "EL RECUERDO"- SALAMANCA, GTO., -1943-
 ESCALA, 1:10.000.

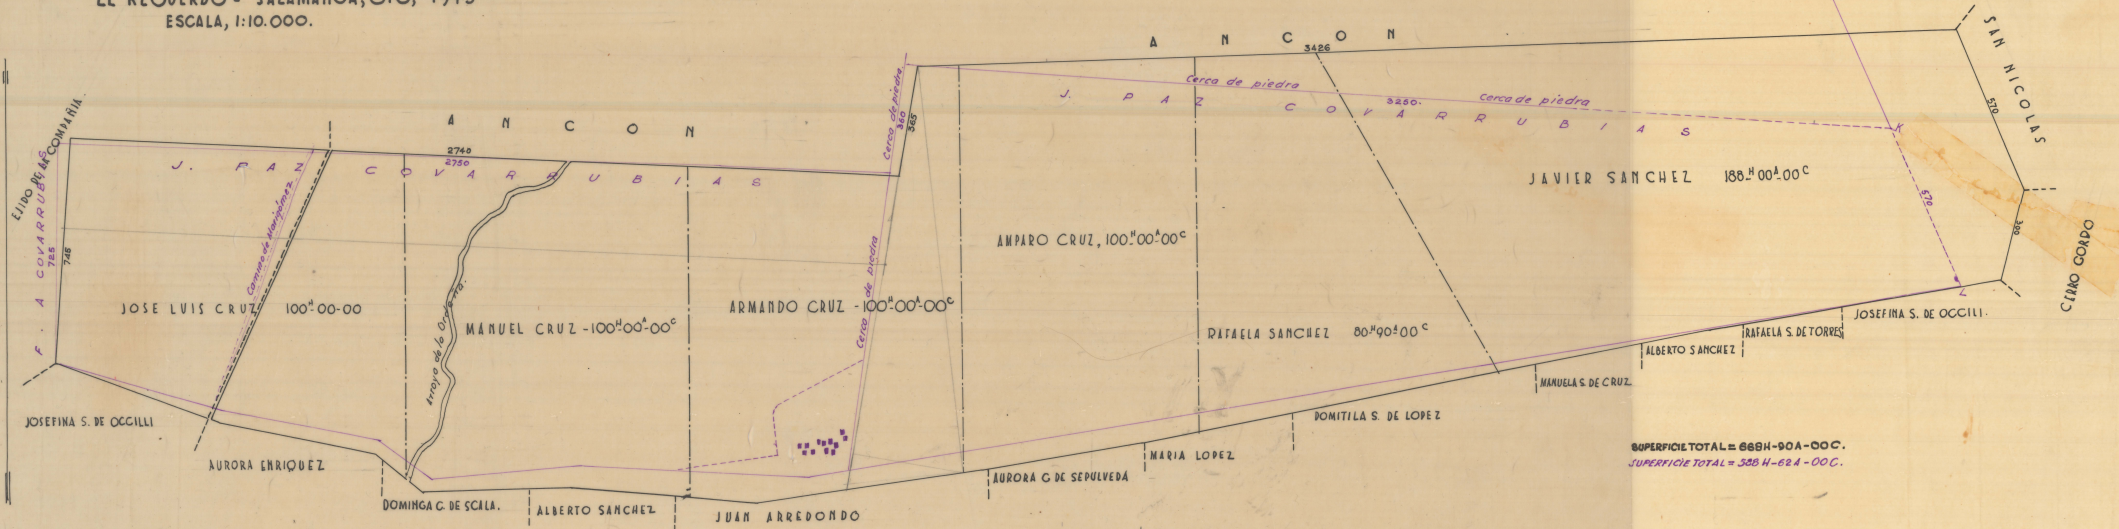

E-55.A