
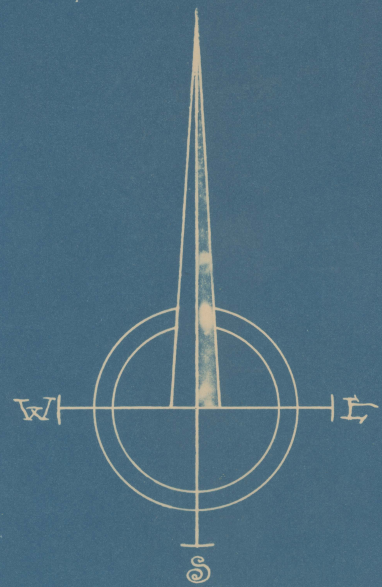


PLANO de la pequeña propiedad "ANDOCUTÍN", del Mun. de Acámbaro, Gto. de Granayvato, Prop. de la D^{ca}. del Sr. J. de Jesús Alvarez del del Castillo.

Escala 1:10,000.

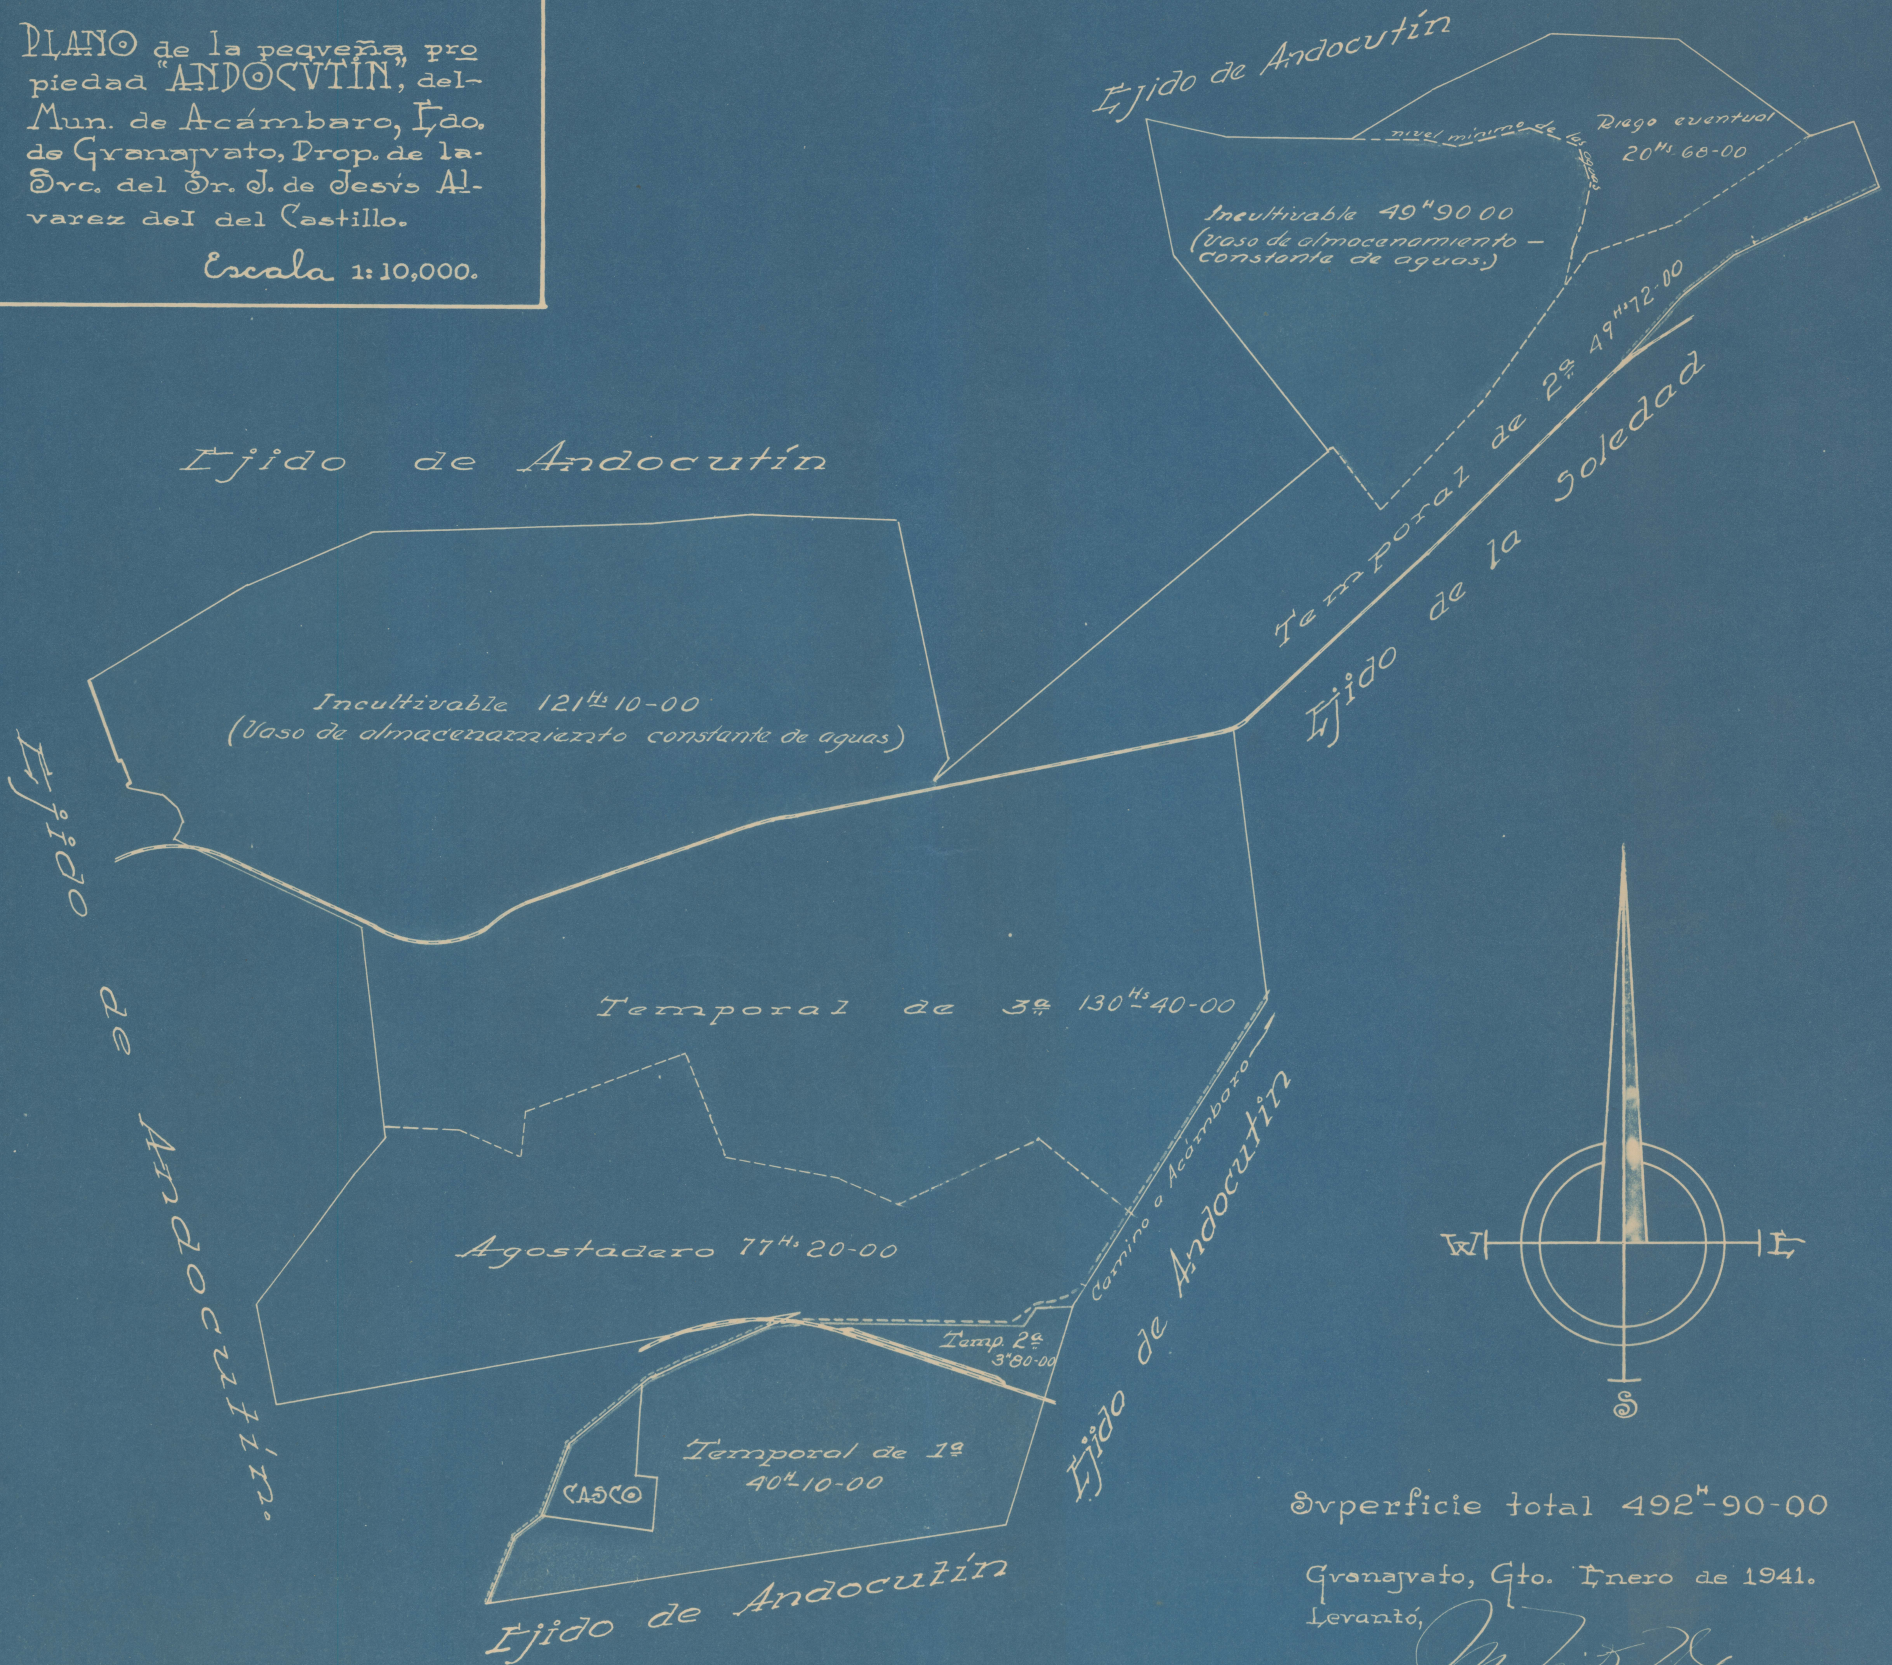

Superficie total 492^m 90-00

Granayvato, Gto. Enero de 1941.

Levantó,

M. Pineda