



CORTE LONGITUDINAL

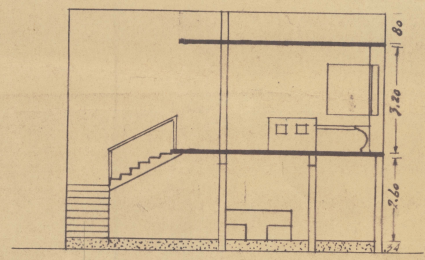

CORTE A-B

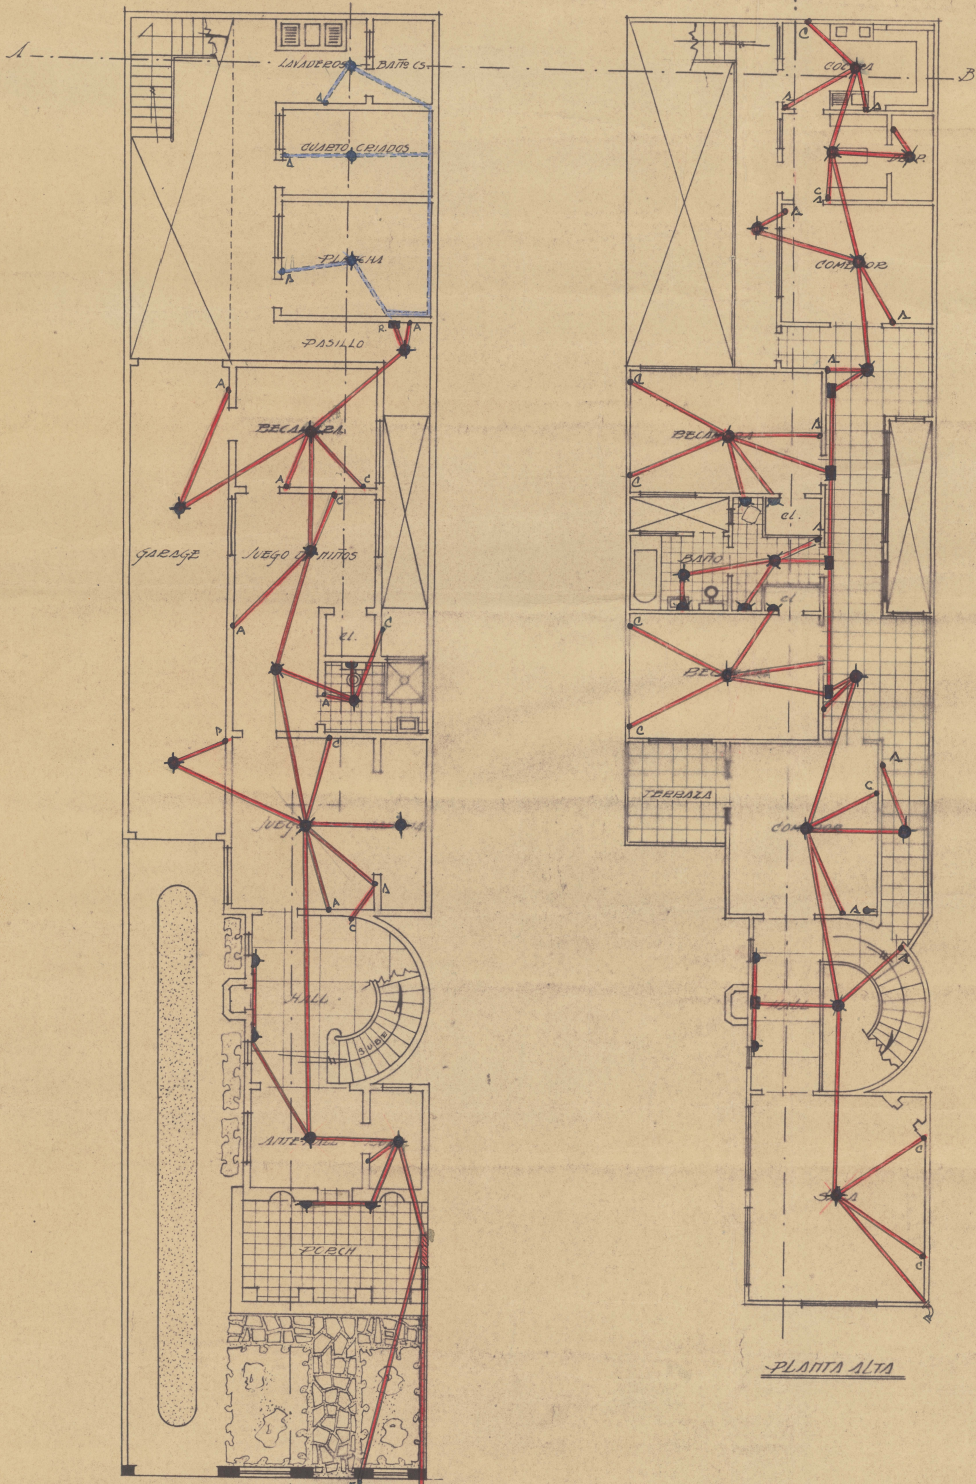

PLANTA BAJA

PLANTA ALTA

PLANO

DE LA INSTALACION ELEC-  
TRICA DE LA CASA UBICADA  
EN LA AV. E. ZAPATA N° 308  
DE ESTA CIUDAD, PROPIE-  
DAD DE LA SEÑORA  
MA. ANTONIA K. DE OLIVERA

ESC: 1:100 LECT. 970. FEBRERO-45

*Planeta*

SIGNOS CONVENCIONALES

◆▲	Lamparas
•	Contactos
△	Interruptores
■	Registros
⊞	Línea General
⊞	Tablero
T	Timbre
—	Tubo Conduit de 1/2"
----	Cable de plomo