


EDIFICIO COMERCIAL Y DEPARTAMENTOS UBICADO EN N. M. ALEMÁN N.º

PROF. SR. ELISEO HERNÁNDEZ.

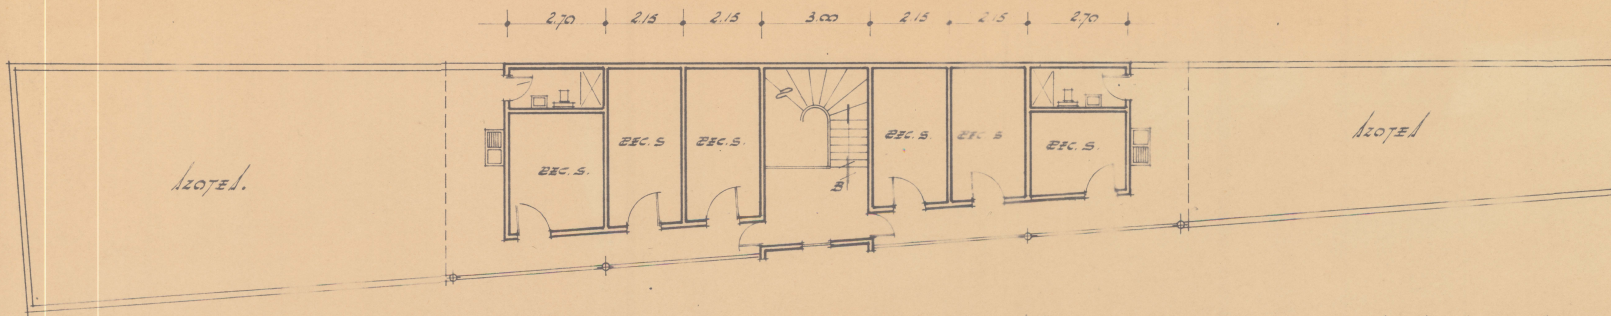

PLANTA AZOTEA.



A. C. CEJAS. ESC. 1:100.

F. CHADLA.

LEÓN, GTO. ENERO DE 1955.