



EDIFICIO COMERCIAL Y DEPARTAMENTOS UBICADO EN AV. MIGUEL LEMUS

PROY. SE. E. SIO. HEVILDEZ.

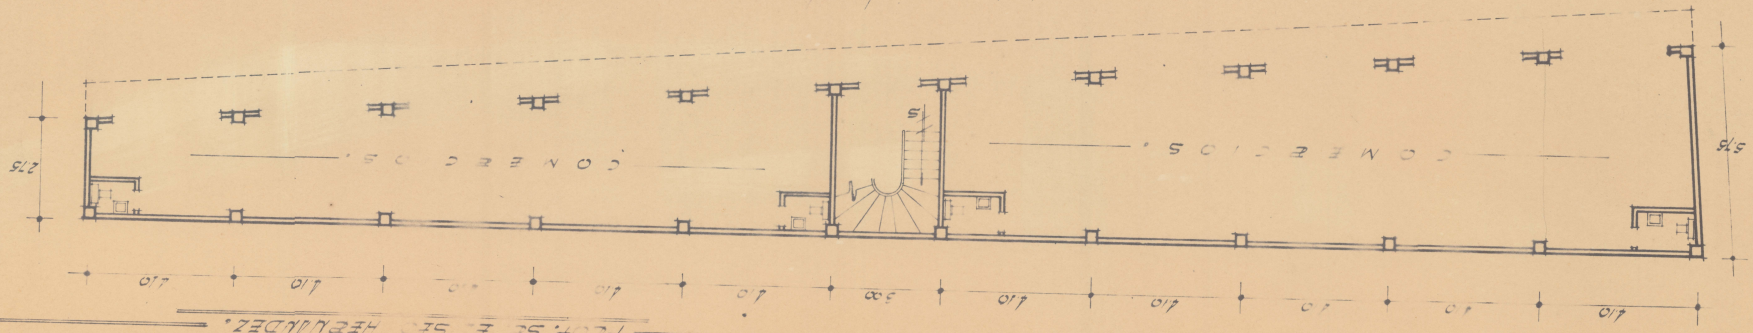


AV. MIGUEL LEMUS.

Planta Baja.

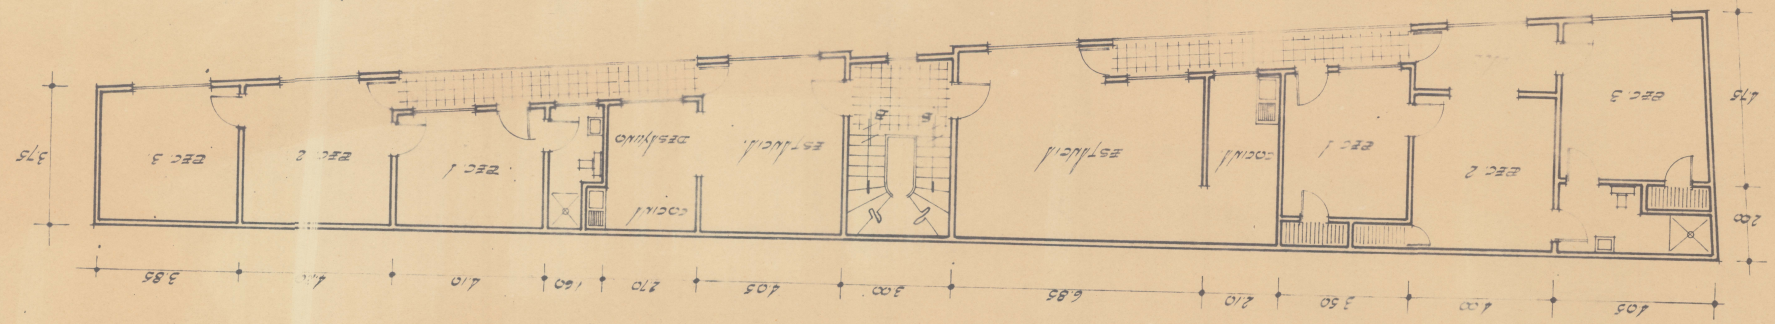

Planta 2º PISO.

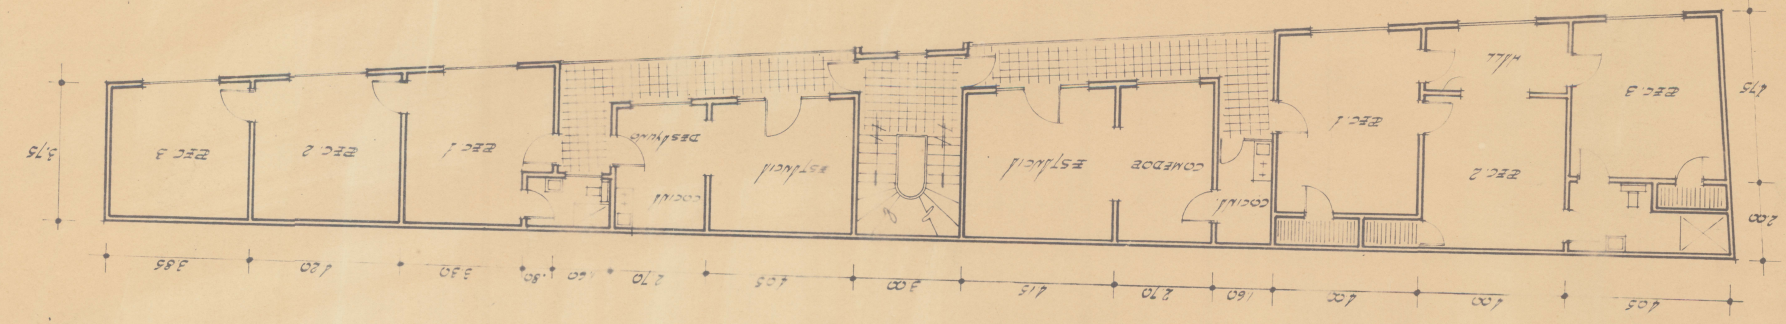

Planta 3º PISO.

ACCESOS

ENCUENTRO ALBERO DE 1955.