
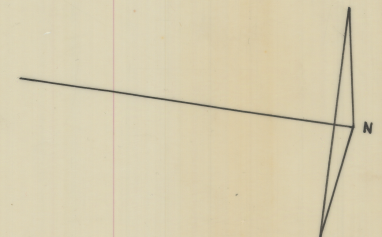


Levantamiento con Cinta
de la casa habitacion
propiedad de la Sra
Margarita G. de Araiza
Ubicada en San Jose #16
Guanajuato Guanajuato

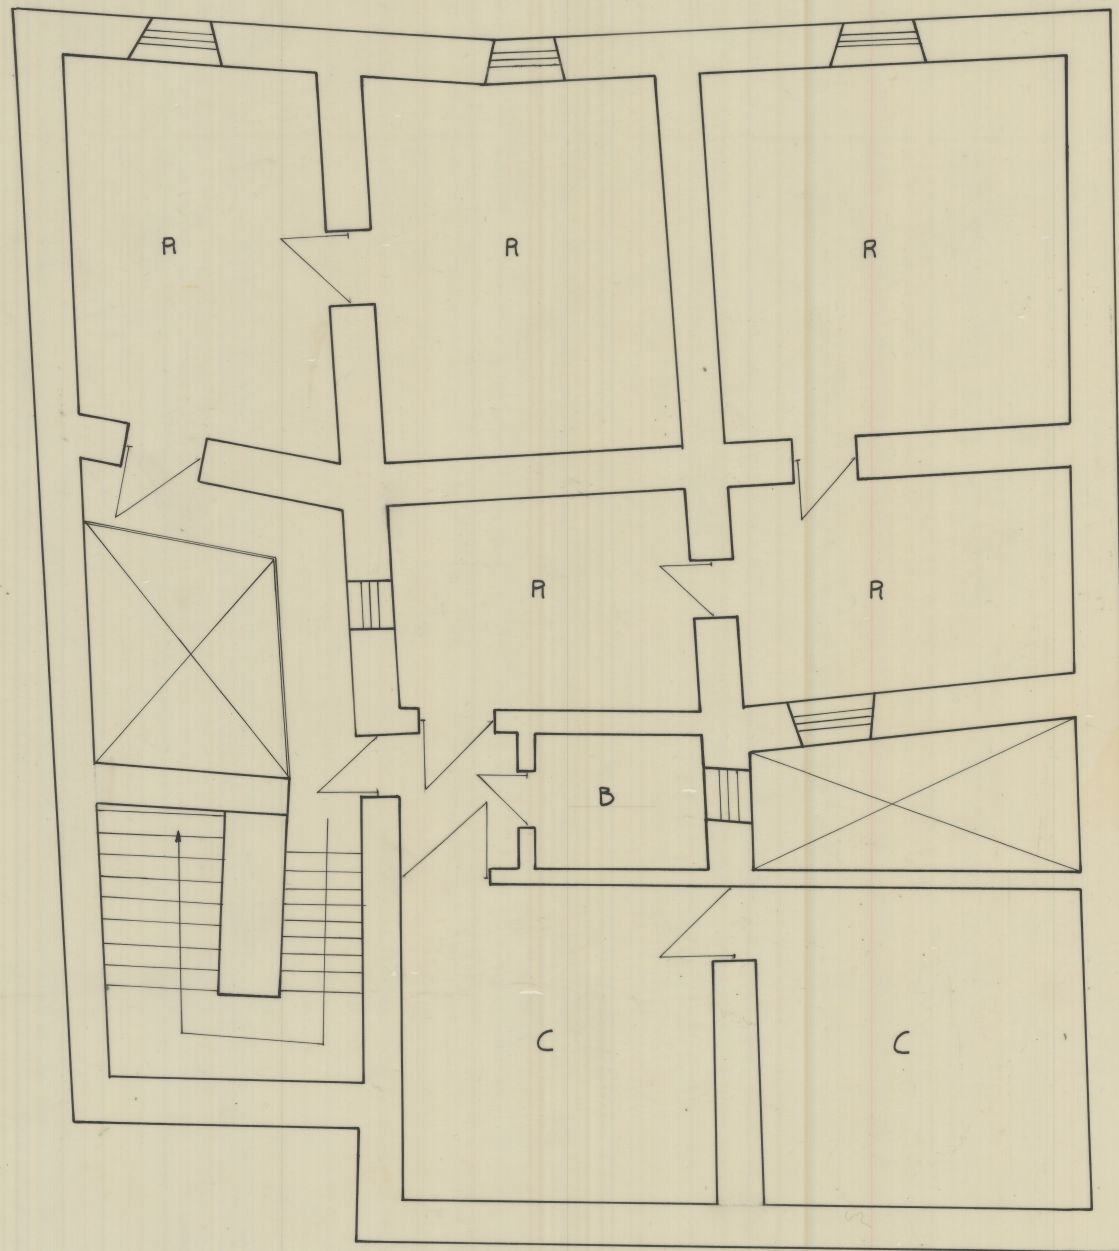

Topografia
Universidad de Guanajuato
Ing. Civil
alumno Salvador Cuevas R.

escala 1:50