
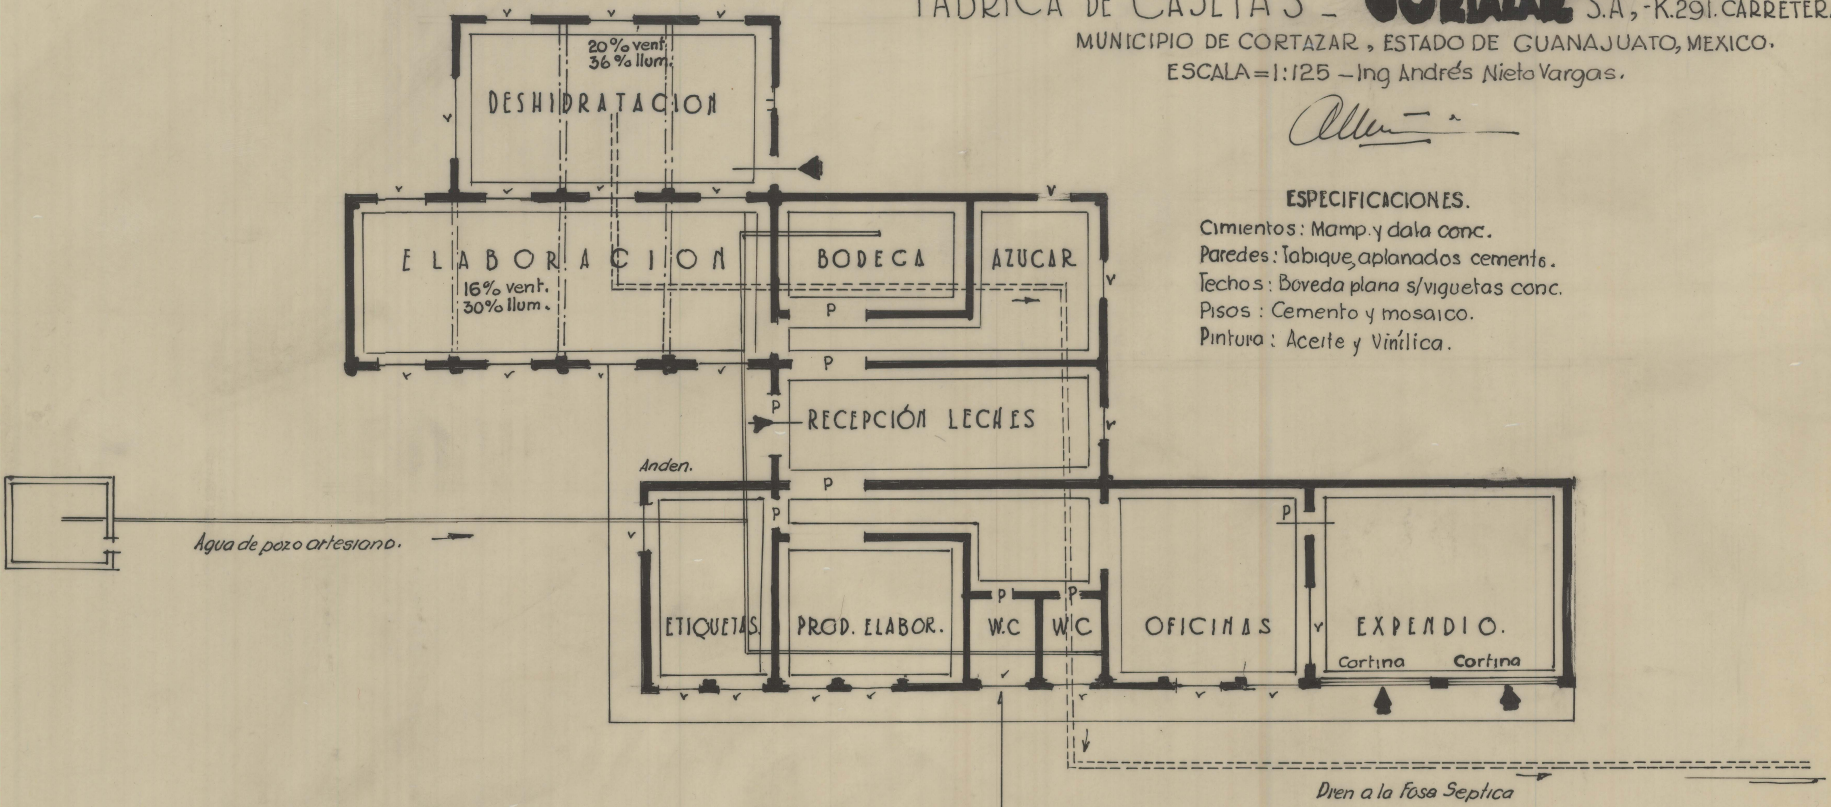


FABRICA DE CAJETAS - "CORTAZAR" S.A., -K.291. CARRETERA PANAMERICANA.
 MUNICIPIO DE CORTAZAR, ESTADO DE GUANAJUATO, MEXICO.
 ESCALA=1:125 - Ing Andrés Nieto Vargas.

Alta

ESPECIFICACIONES.

- Cimientos: Mamp. y dala conc.
- Paredes: Tabique, aplanados cementis.
- Techos: Boveda plana s/viguetas conc.
- Pisos: Cemento y mosaico.
- Pintura: Aceite y Vinilica.

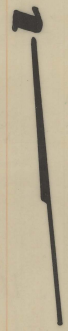

Yo Bo El Director Gra. de Obras Públicas

Ing SALVADOR YAÑEZ S.

Limite N del acotamiento (verma) C. Panamericana