

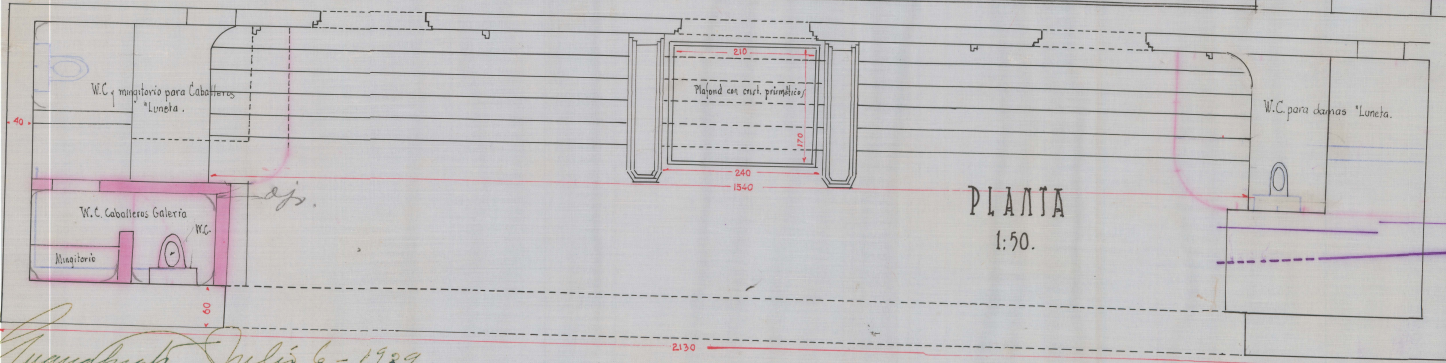


ANTEPROYECTO DE VESTIBULO PARA EL CINE REFORMA. CUALAHUATE, GRO.

ELEVACION.

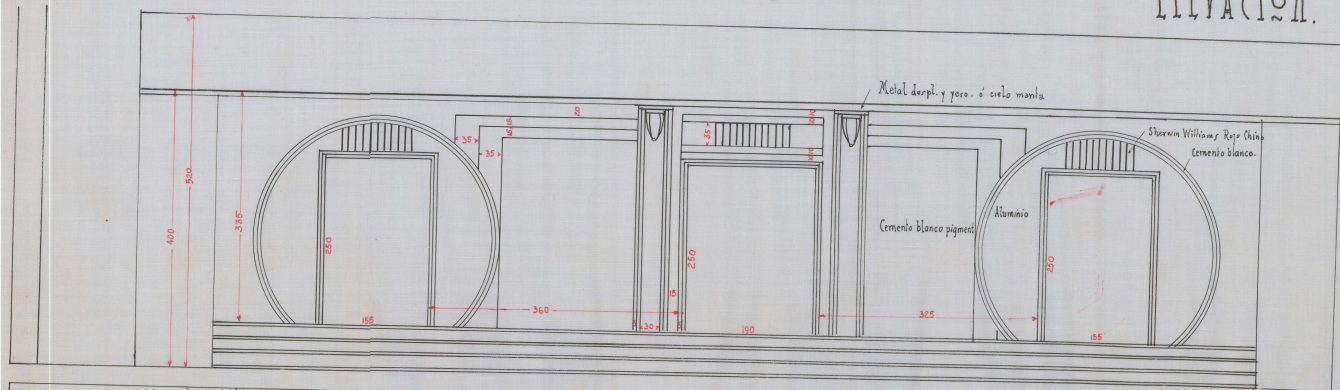

PLANTA 1:50.

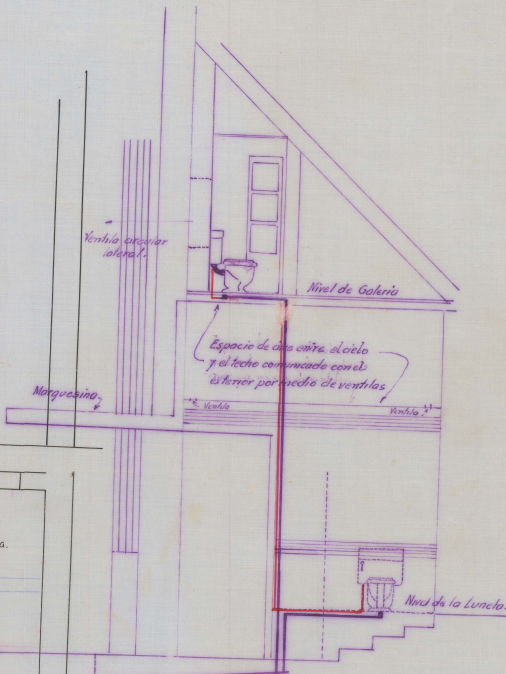

SECCION TRANSVERSAL.

*Guadalupe Juliá 6-1929.
Arquitecto*

Aprobado
De 17/Jul/31
El Sr. Lic. de Ingeniería Civil
Ernesto Rojas