


CASA N°16 SUP. 141.27M²

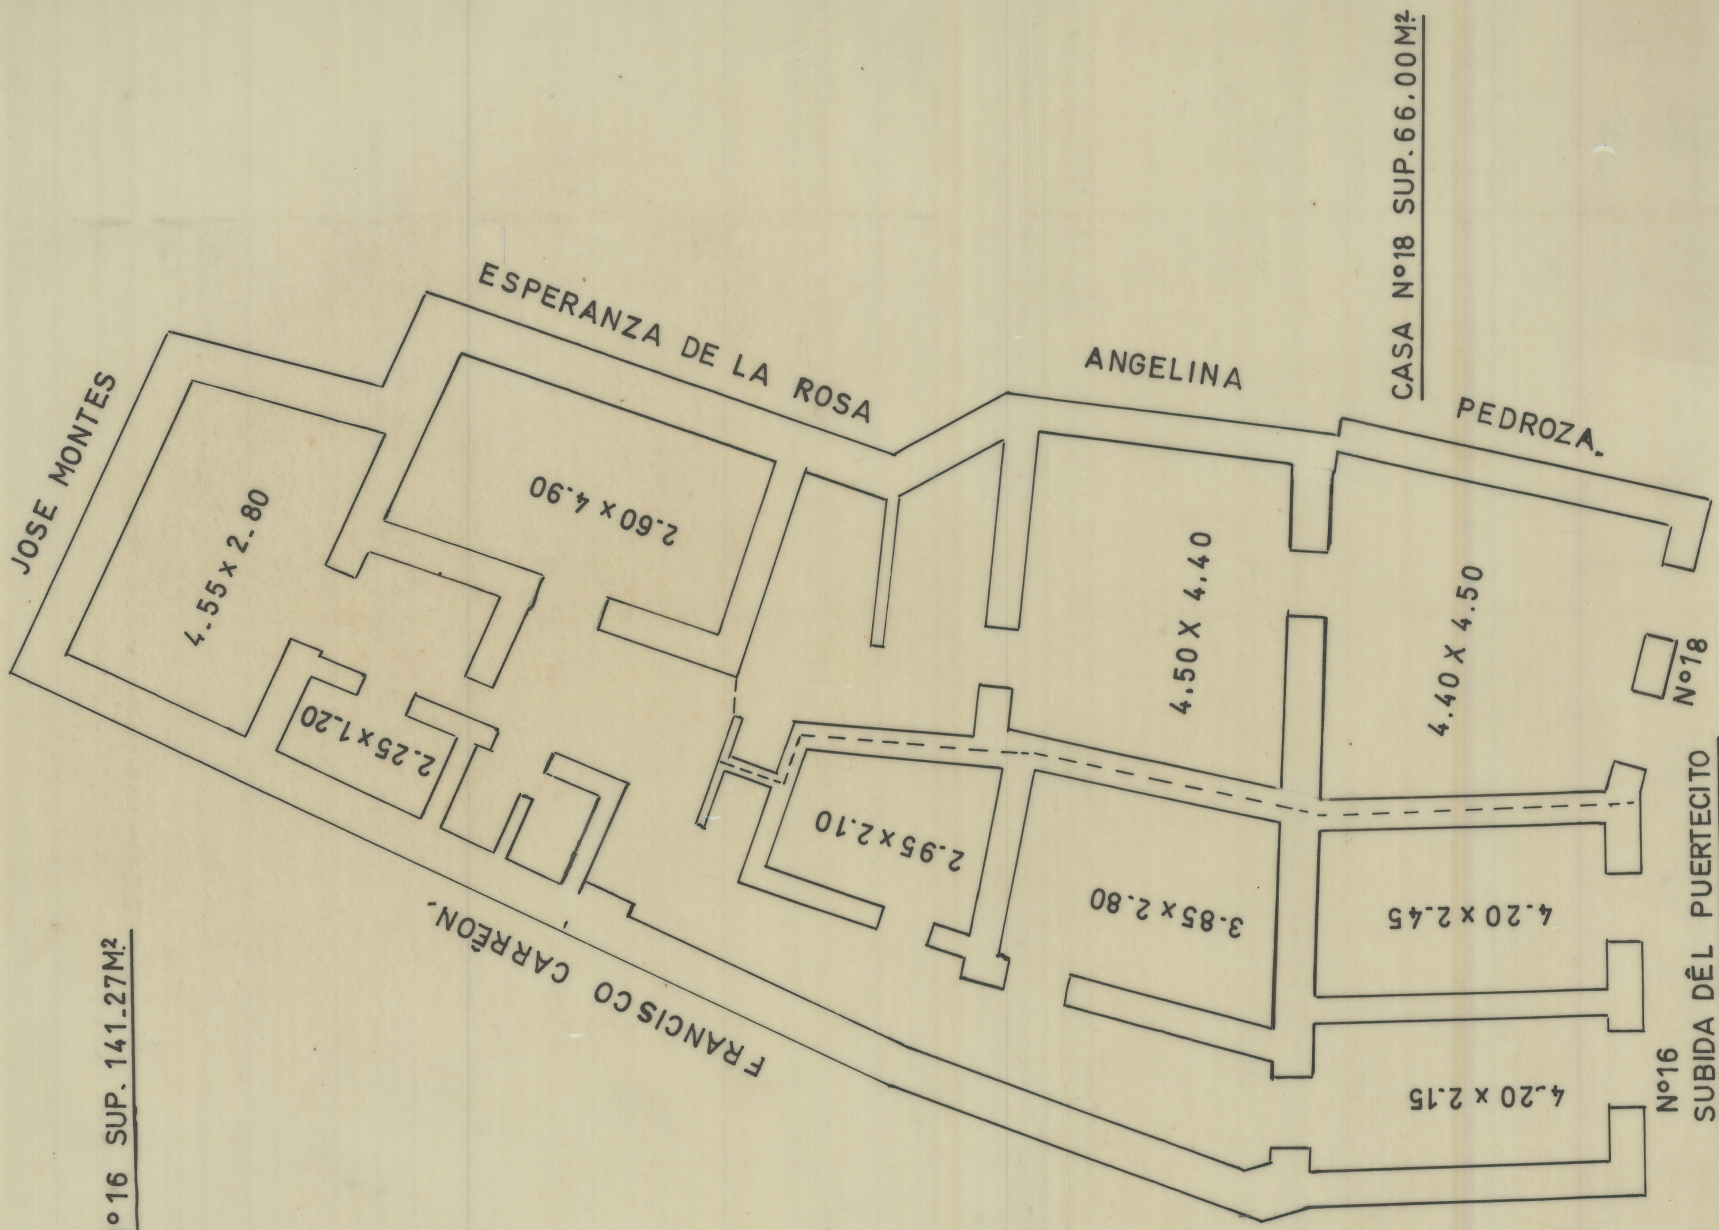

PLANO DE LA CASA N°S16 Y 18 DE LA SUBIDA
 DEL PUERTECITO, DE ESTA CIUDAD DE GUANAJUATO.
 CUARTEL 8°, MAZANA 7a. De La Suc. de Vicenta Jaime
 Luna. Sup. 207.27.Mts² Escala 1:100