DIRECCION GENERAL DE EDUCACION DEL 1.9.0.
CULIACUATO-GTO.

PLANO DE LA ESCUELA "CARMEN CHAVEZ"
VALLE DE SANTIAGO. GTO - ESCALA: 1:100.
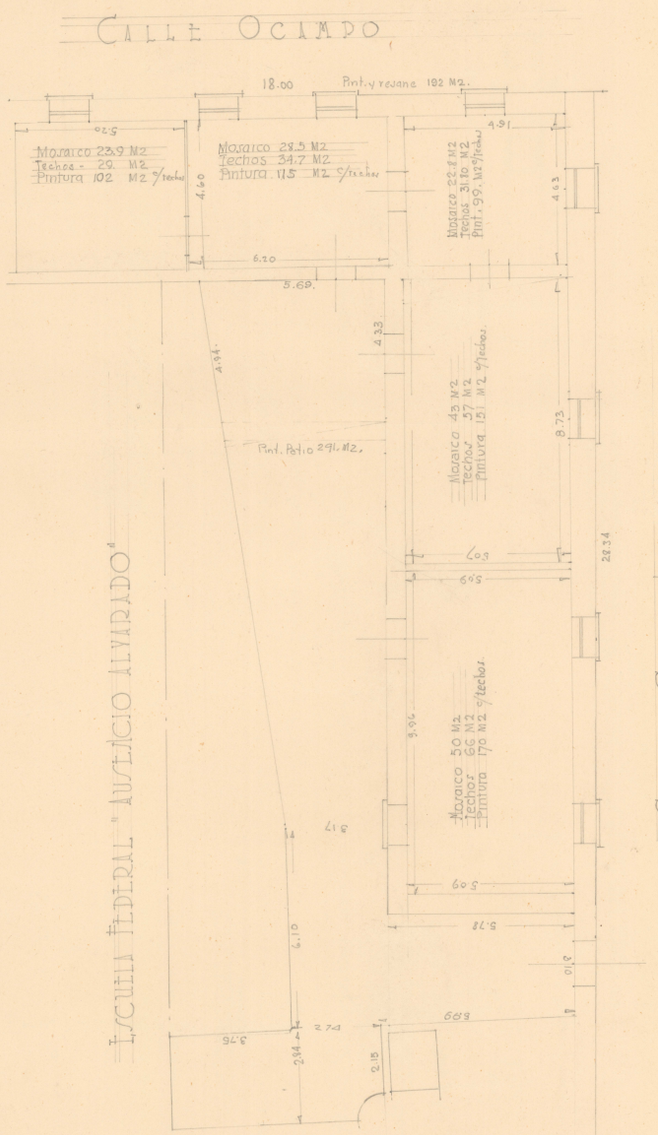
Ing Andres Nieto Vargas.