


DIRECCION GEN. DE EDUCACION PUE.
DICIEN. ESTADO GUANAJUATO. CTO. -

PLANTA DEL ABASTO PPA.
PLANIMETRA. CTO.

ESCALA 1:200

CALLE NOROCCIOS

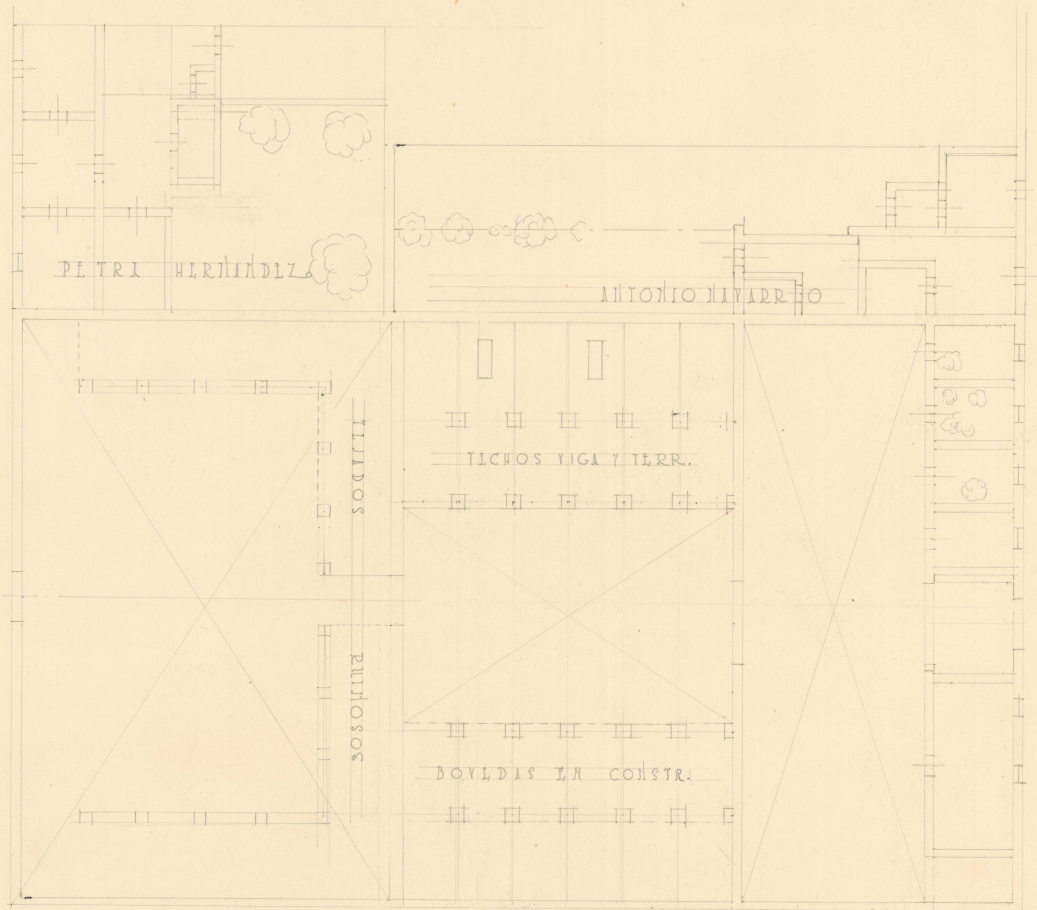

CALLE LLINDA

