



PLANO Y PERFIL

DE LA LINEA DE 6.%

FORMIGUERO - SAUCILLO - PASE DE LA PRESA

- GUAJAJUATÓ -

Escala 1:2000

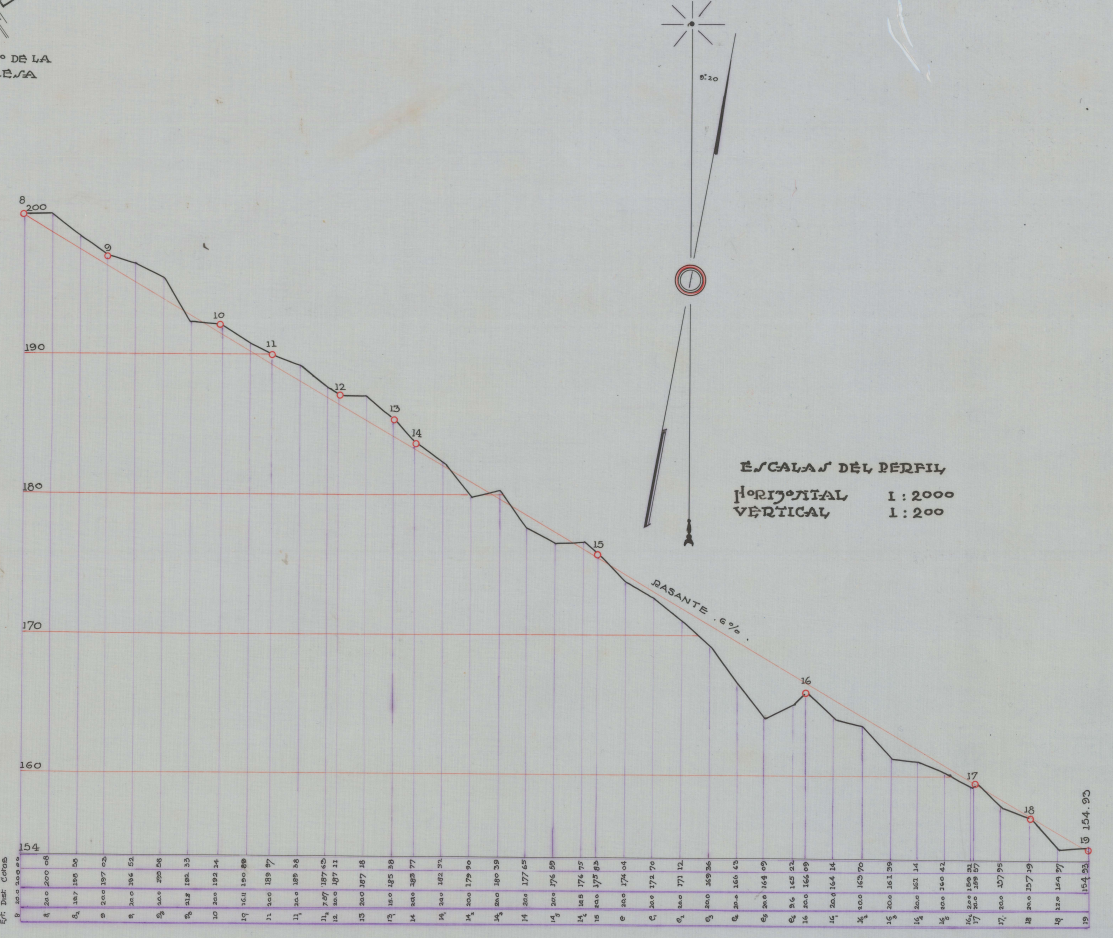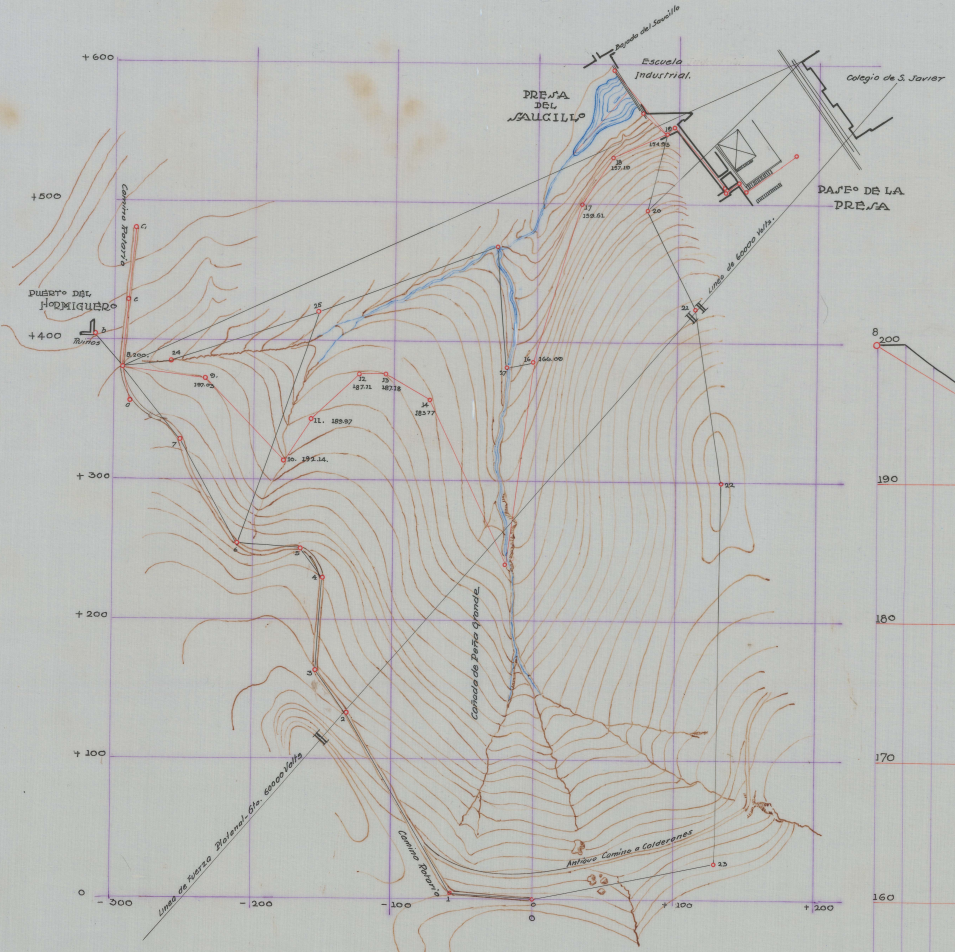

GUAJAJUATÓ JULIO DE 1930
Alvarez
AZIDRÉS N.º V